


# MAPA DO CELÓW PROJEKTOWYCH

skala 1 : 500  
 ARKUSZ NR 13 (13)

woj. łódzkie  
 pow. kutrowski  
 Nowe Ostrowy  
 Jednostka ewidencyjna: gmina Nowe Ostrowy - 100208\_2  
 Obręb ewidencyjny: Grodno - 100208.2.0003  
 Obręb ewidencyjny: Nowe Ostrowy - 100208.2.0010  
 Obręb ewidencyjny: Ostrowy - 100208.2.0011  
 Obręb ewidencyjny: Motłodzi - 100208.2.0013

Wykonano w Pracowni Usług Geodezyjnych VITAMIS s.c.  
 Marek Błaszczak, Andrzej Nowoch, Jacek Misztal  
 99 - 301 Kutno, ul. Garmwoldzka 19A  
 tel. (24) 254 64 68  
 kierownik prac: mgr inż. Marek Błaszczak  
 sprządatka: pr. geod. nr 2056  
 Karolina Talarowicz

GP III. 6640. 321. 2016

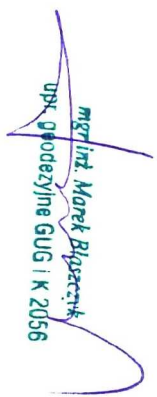


Układ współrzędnych:

prostopadłych płaskich - 2000/6  
 układ wysokości - Kronstadt 60


Oznaczenie granic obszaru, który był przedmiotem aktualizacji

Mapa okrojona na dzień 28. 04. 2016 r.  
 Mapę wykonał 20. 05. 2016 r.


1. Mapa do celów projektowych została wykonana z użyciem danych z ewidencji gruntów, a w granicach działek ewidencyjnych objętych zakresem opracowania gminy zostały dołączone służebnościami gruntowymi.  
 (Art. 80 Rozporządzenia MSiA z 9. 11. 2011 r. w sprawie standardów technicznych...  
 Dz.U. 2011 nr 263 poz. 1572)
2. Nie wlicza się w terenie innych przewodów, o których brak informacji wynika z zasobów historycznych lub niedopełnieniu przepisów zgłoszenia do inwenturyzacji.  
 (Art. 43 Ustawy z 09. 02. 2006 r. Prawo Budowlane Dz. U. z 2016 r. poz. 290)

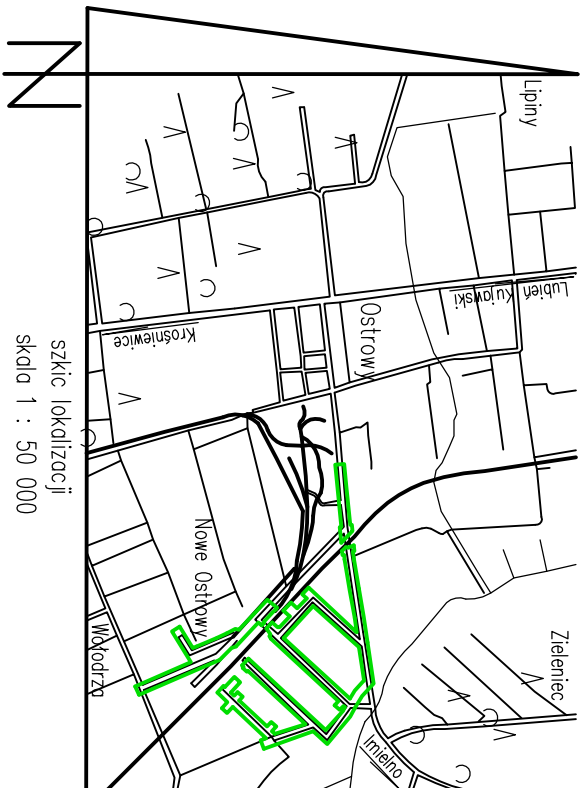

szkic lokalizacji  
 skala 1 : 50 000

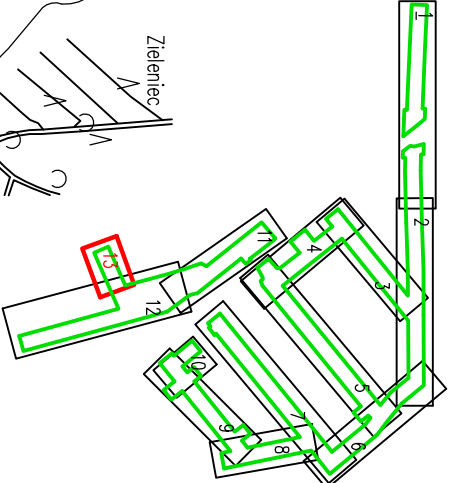

szkic tężenia urytuszki

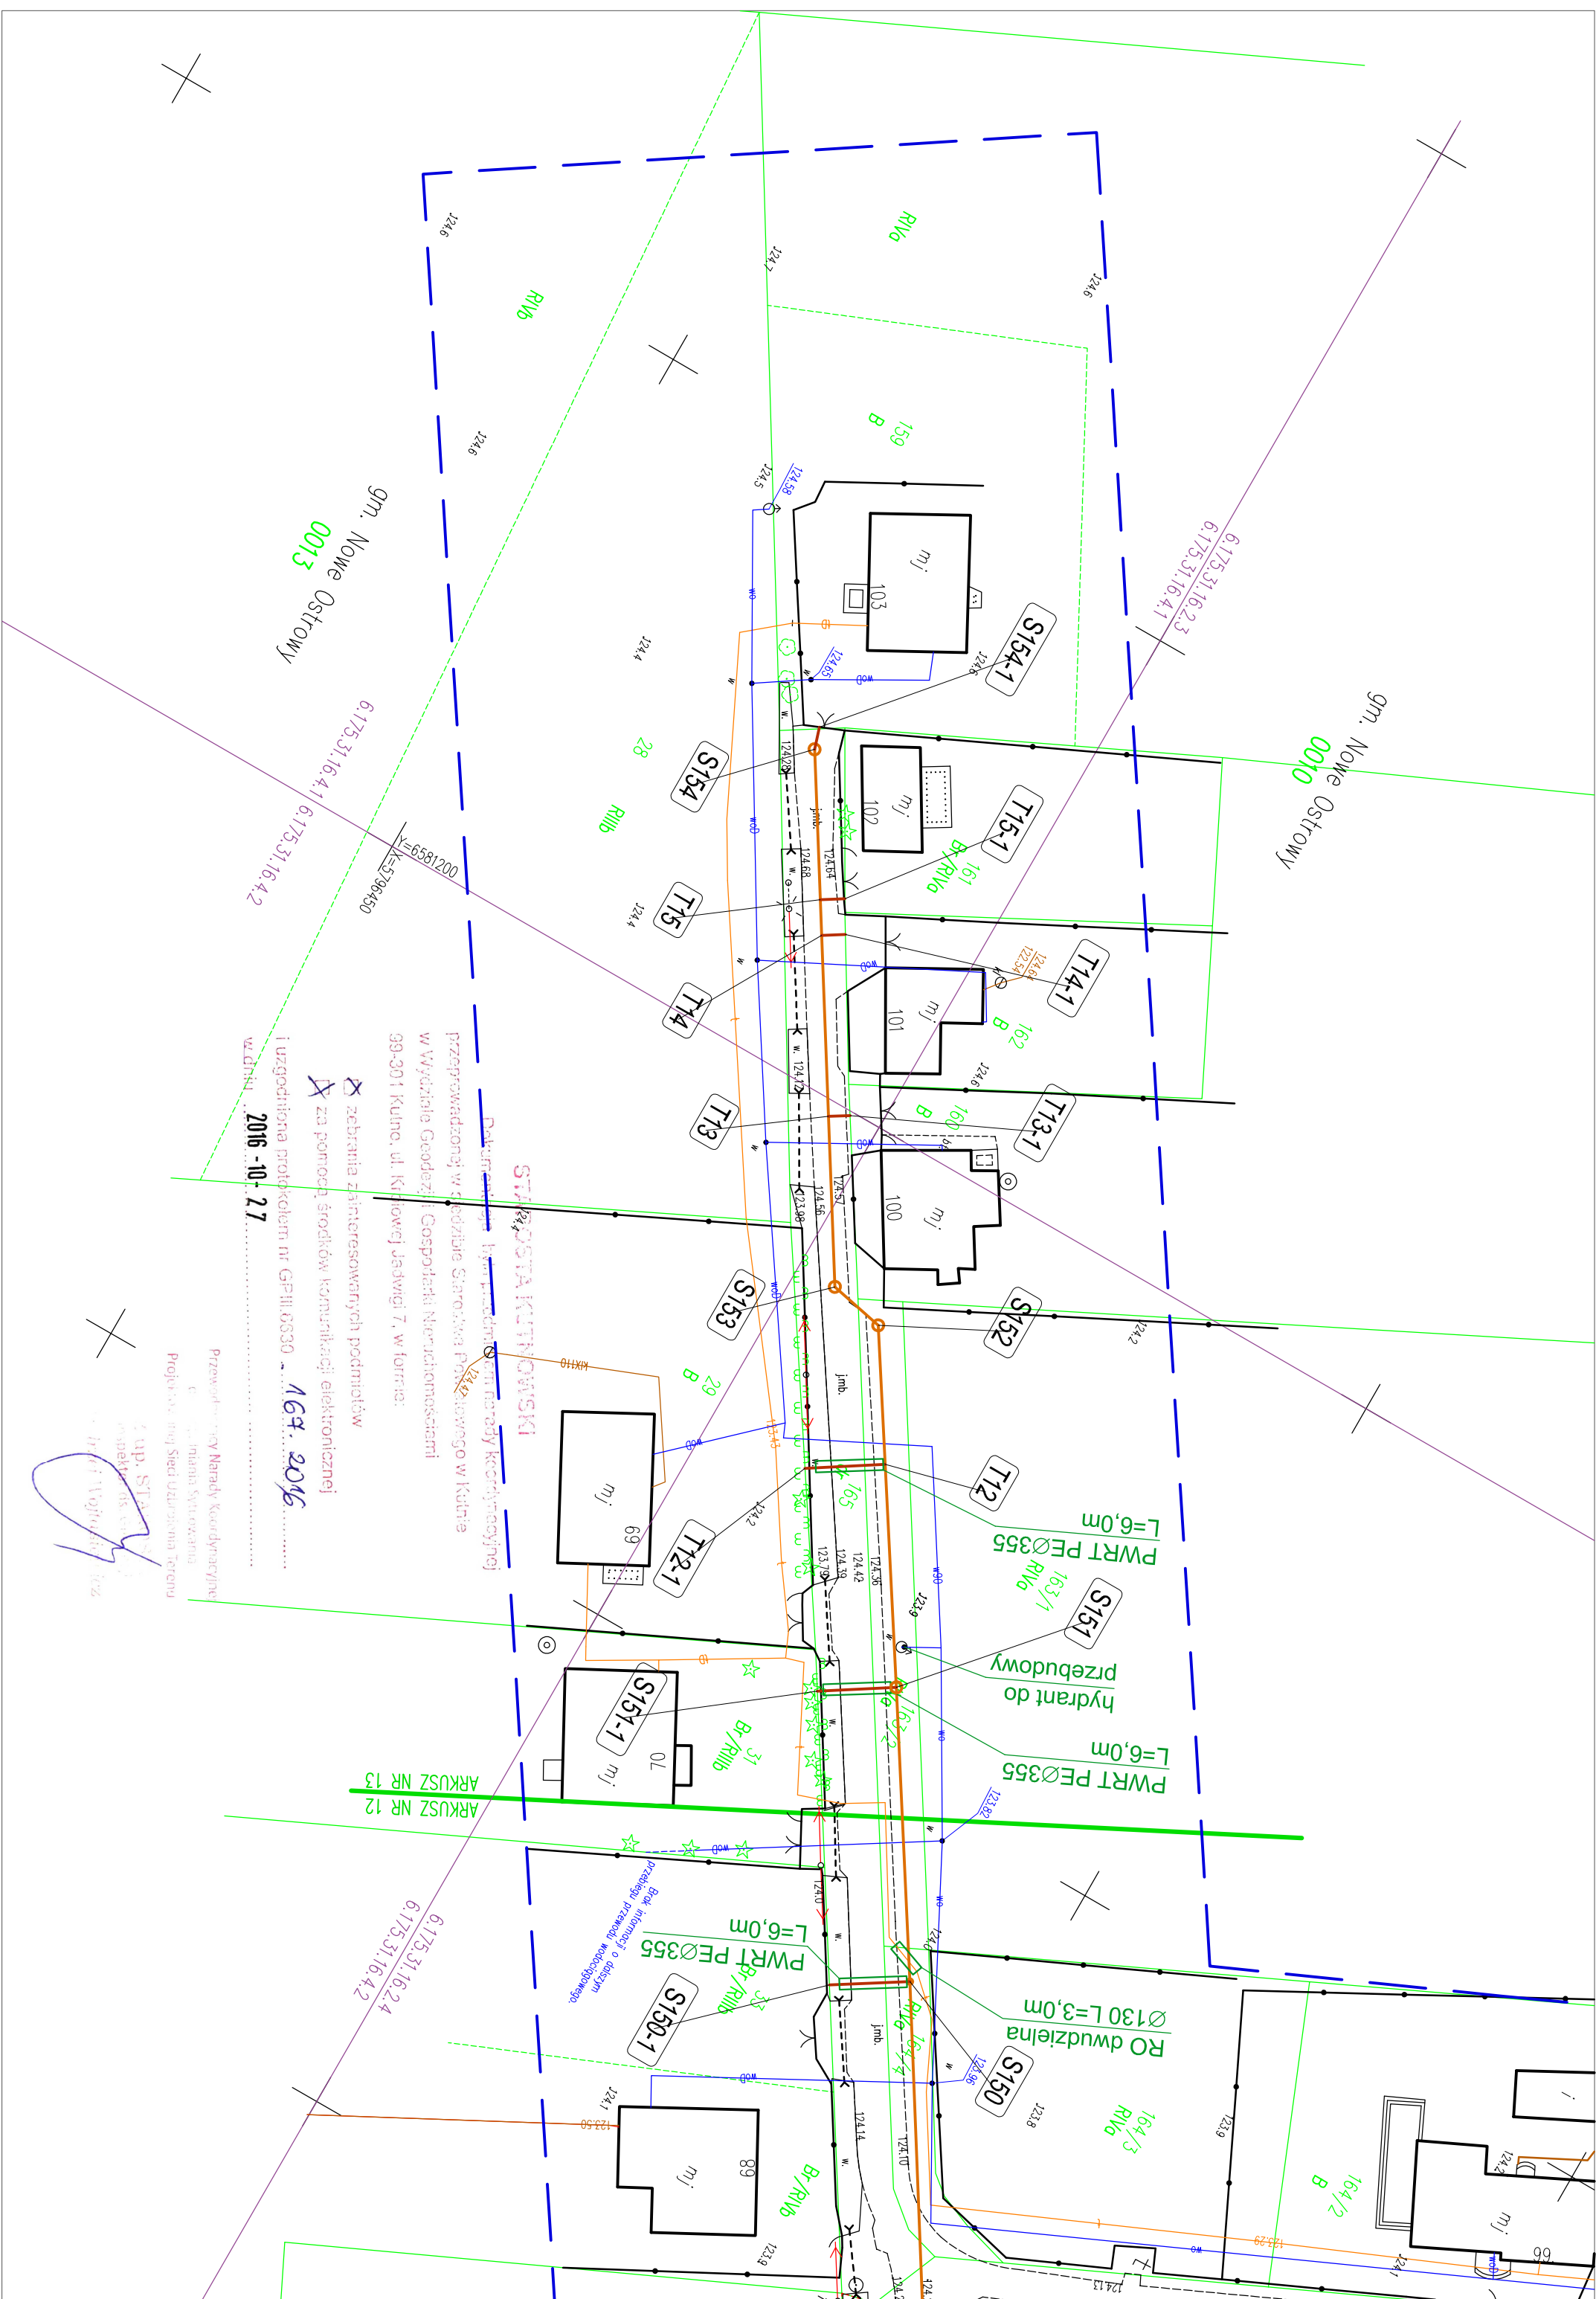

gm. Nowe Ostrowy 0010  
 gm. Nowe Ostrowy 0013  
 Działka nr 1246  
 Działka nr 1245  
**LEGENDA**

- projektowana kanalizacja sanitarnej PVC 200 - grawitacyjna
- projektowane odgańlenie kanalizacji sanitarnej PVC160 - grawitacyjna
- projektowana kanalizacja sanitarnej PE 110 - tłoczna
- projektowana kanalizacja sanitarnej PE 40 - ciśnieniowa
- projektowana kanalizacja w/g odrębnego opracowania
- rury przewietrowe / osłonowe

**DYREKCJA INWESTYCJI W KUTNIE Sp. z o.o.**  
 99-300 Kutno, ul. Wojska Polskiego 10a  
 www.diktatno.pry.pl  
 tel./fax: (024) 355 23 55 email: diktatno@wp.pl

**NAZWA ZADANIA:**  
 Budowa kanalizacji sanitarnej w miejscowościach  
 Nowe Ostrowy, Wołodzia i Grodno gmina Nowe Ostrowy

**INWESTOR:**  
**GINA NOWE OSTROWY**  
 Nowe Ostrowy 80, 99-350 Ostrowy

**DATA:**  
 październik  
 2016

**NAZWA RYSUNKU:**  
 Projekt zagospodarowania terenu

**SKALA:**  
 1:500

<b>OPROJEKTOWAŁ:</b> INŻ. TADEUSZ CABUŁA	<b>UPRAWIENIENIA:</b> 3270/04/4 branża sanitarna	<b>PODPIS:</b>	<b>NR. RYSUNKU:</b>
<b>mgr inż. Zbigniew Cabuła</b>		<i>(signature)</i>	<b>13</b>

*(signature)*  
**mgr inż. Stanisław Misztal**  
**INSPEKTOR**  
 inż. Arctida Lwowska

Poswiadcza się, że niniejszy dokument został opracowany w wyniku prac  
 inżynierskich i kartograficznych, których rezultaty zawiera operat techniczny wpisany  
 do ewidencji materiałów pomiarowych zespołu geodezyjnego i kartograficznego

<b>ładzący pomiarowy</b> mgr inż. Stanisław Misztal ul. Tadeusza Kościuszki 16	<b>STAROSTA KUTNOWSKI</b> 99-300 Kutno
<b>inżynier techniczny</b> mgr inż. Stanisław Misztal	<b>mgr inż. Stanisław Misztal</b>
<b>inżynier techniczny</b> mgr inż. Stanisław Misztal	<b>mgr inż. Stanisław Misztal</b>
<b>inżynier techniczny</b> mgr inż. Stanisław Misztal	<b>mgr inż. Stanisław Misztal</b>