

MAPA DO CELÓW PROJEKTOWYCH

SKALA 1:500
 WÓJ: Łódzkie
 pow. kutnowski
 Nowe Ostrowy

Jednostka ewidencyjna: gmina Nowe Ostrowy – 100208.2
 Okręg ewidencyjny: Gódnio – 100208.2.0003

Okręg ewidencyjny: Nowe Ostrowy – 100208.2.0010
 Okręg ewidencyjny: Młodkowo – 100208.2.0003

Właściciel:
 Właściciel: MAREK BŁYSZCZYK
 Właściciel: MAREK BŁYSZCZYK
 Właściciel: MAREK BŁYSZCZYK
 Właściciel: MAREK BŁYSZCZYK

projektant:
 Kancelaria Inżynierska
 ul. przy. nr 205B

projektant:
 Inżynier Marek Błyszczak
 ul. przy. nr 205B

projektant:
 Inżynier Marek Błyszczak
 ul. przy. nr 205B



SKALA 1:500
 WÓJ: Łódzkie
 pow. kutnowski
 Nowe Ostrowy

Jednostka ewidencyjna: gmina Nowe Ostrowy – 100208.2
 Okręg ewidencyjny: Gódnio – 100208.2.0003

Okręg ewidencyjny: Nowe Ostrowy – 100208.2.0010
 Okręg ewidencyjny: Młodkowo – 100208.2.0003

Właściciel:
 Właściciel: MAREK BŁYSZCZYK
 Właściciel: MAREK BŁYSZCZYK
 Właściciel: MAREK BŁYSZCZYK

projektant:
 Kancelaria Inżynierska
 ul. przy. nr 205B

projektant:
 Inżynier Marek Błyszczak
 ul. przy. nr 205B

projektant:
 Inżynier Marek Błyszczak
 ul. przy. nr 205B

LEGENDA

- projektowana kanalizacja samitarna PVC 200 - gwintkowa
- projektowane odprowadzenie kanalizacji samitarnej PVC160 - gwintkowa
- projektowana kanalizacja samitarna PE 110 - łożyszna
- projektowana kanalizacja samitarna PE 40 - osiennikowa
- projektowana kanalizacja w/w odbiegowego opuszczenia
- rury przewietrowe / osłonowe

DIRREKCA INWESTYCJI W KUTNIE Sp. z o.o. ul. Elek. 0233 535 235		STADIUM PROJEKTOWE: Projekt zagospodarowania terenu	
1500		1:500	
INWESTOR: GMINA NOWE OSTROWY		2018	
ADRES: Nowe Ostrowy 881 58250 Ostrowy		7	
PROJEKTOWY: mgr inż. Zdzisław Czuda		7	
PROJEKTOWY: Lukasz Twarak		7	