MAPA DO CELÓW PROJEKTOWYCH

Oznaczenie kancelaryjne zgłoszenia pracy geodezyjnej: GK.6640.2911.2023		
Adres: Wola Pierowa		
Jednostka ewidencyjna	identyfikator	102206_2
	nazwa	Nowe Ostrowy
Obręb ewidencyjny	identyfikator	0002
	nazwa	Wola Pierowa
Skala mapy		1 : 500
Nazwa układu współrzędnych	prostokątnych płaskich	PL-2000 strefa 6
	wysokości	Kronsztadt 60
Oznaczenie granic obszaru, który był przedmiotem aktualizacji		
Omówienie i informacja o stwierdzonych pomiarach między wtórne na zagospodarowanie punktów, dokładnościach w pomiarach projektowanej treści		Na bazie stwierdzonej pomiarowo, pomiarach zbiorczych projektowanej treści budowlanej nie wpływu na sposób zagospodarowania punktu stałych mapy.
Omówienie i symbol kontury użytku gruntowego, który nie jest ujawniony w bazie - materiał punktów i budynków		brak
UWAGA Nie wykluczo się istnienia w terenie innych przewodów, o których brak informacji wyniku z zasobów kolizyjnych lub niedokładnie projektów zgłoszenia do ewentualnych.		
Przebieg granic działek, kontur klasyfikacyjnych i użytków gruntowych wykonano według danych wektorowej: granice i budynków		

GEODEZJA
Rafał Janoszek
99-300 Kutno
ul. Wilcza 9 m 17
NIP 775-100-83-42

Wykonał: mgr inż Wojciech Włodarczyk
Kierownik prac: mgr inż Wojciech Włodarczyk
geodeta uprawniony numer 14129

Mapa aktualna na dzień 28.12.2023 r.

Kutno dnia 08.01.2024 r.

Potwierdzam, że niniejszy dokument został opracowany w wyniku prac geodezyjnych i kartograficznych, których rezultaty zawiera operat techniczny pozytywnie zweryfikowany. Jednoczesnie informuje, że jestem świadomy odpowiedzialności karnej za składanie fałszywego oświadczenia.

Identyfikator zgłoszenia pracy geodezyjnej	GK.6640.2911.2023
Organ który przyjął geodezyjną, który otrzymał	Starosta Kutnowski
Wykonawca prac geodezyjnych	Geodezja Rafał Janoszek
Nr oraz data sporządzenia dokumentu, na podstawie którego dokonano aktualizacji	Protokół weryfikacji GK.6640.2911.2023 z dnia 08.01.2024
Organ nadzoru który w zakresie operatów ewidencyjnych stanowiska prac	Wojciech Włodarczyk nr uprawnień 24129

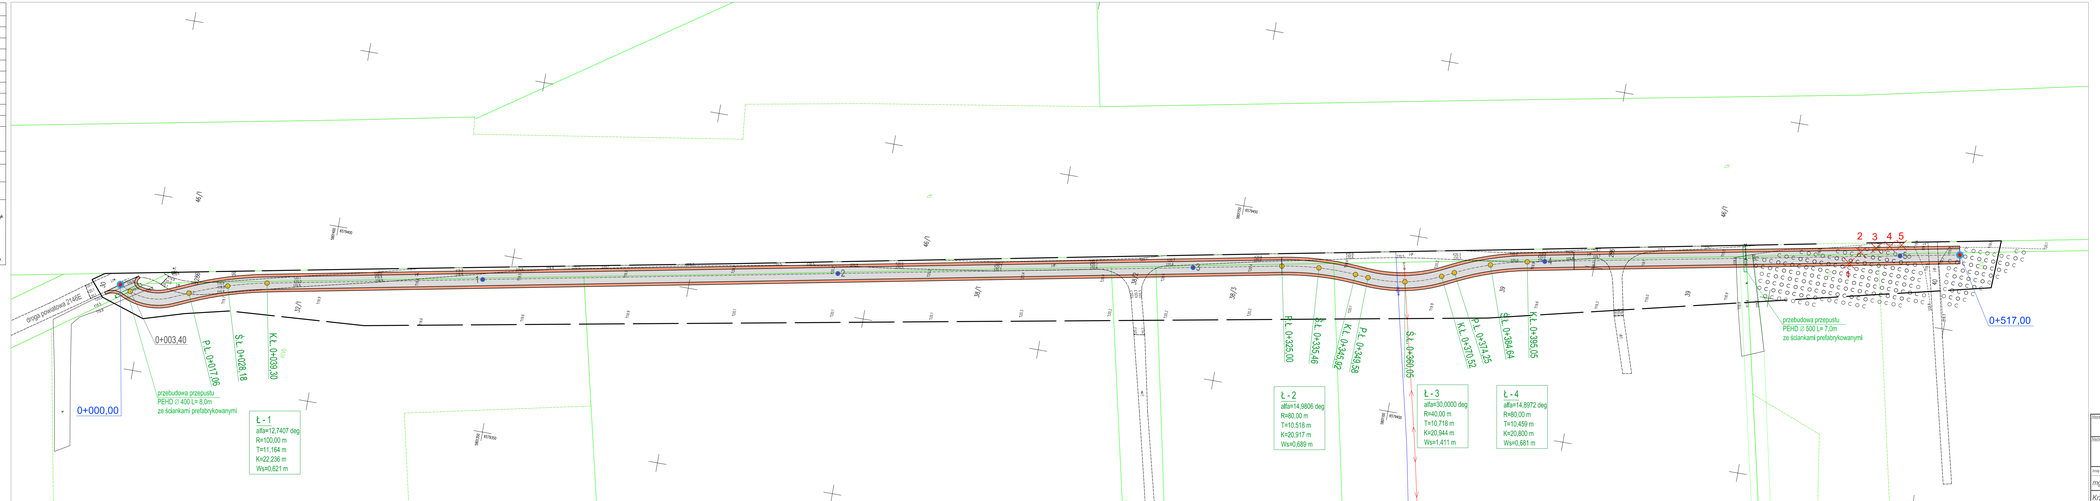

Nazwa i adres obiektu budowlanego:
Przebudowa i rozbudowa drogi gminnej 102304E
w miejscowości Wola Pierowa gmina Nowe Ostrowy

Nazwa rysunku: Projekt zagospodarowania terenu		Skala: 1:500	Numer rysunku: 1
Imię i nazwisko projektanta: mgr inż. Tomasz Reszkowski	Specjalność (zakres uprawnień): WACOSTSPWOKO	Data: 05.2024	Podpis:
Krzysztof Kamiński	stażysta projektanta	05.2024	