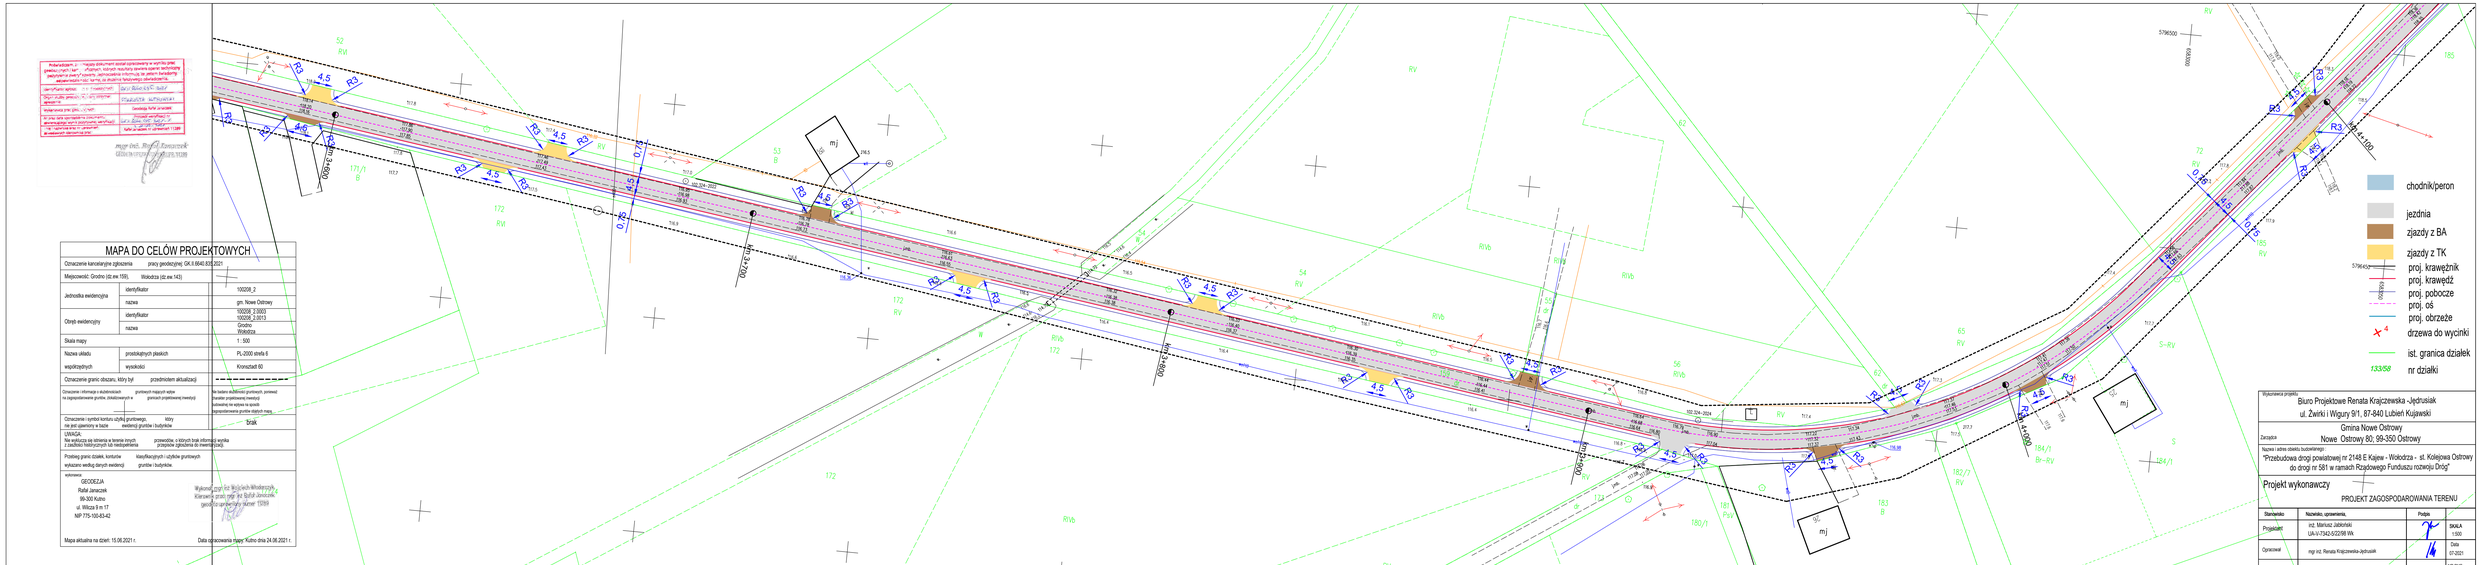

Autor dokumentu: mgr inż. Renata Krajczewska-Jędrusiak
Data wytworzenia: 24.06.2021 r.
Forma dokumentu: elektroniczna
Uprawnienia: Uprawnienia budowlane do projektowania bez ograniczeń w specjalności inżynieryjnej drogowej
Podpis: mgr inż. Renata Krajczewska-Jędrusiak
GEOMETRIA DRÓG MOSTY 12/289

MAPA DO CELÓW PROJEKTOWYCH

Oznaczenie kanonalizacyjne zgłoszenia	pracy geodezyjnej GK.II.6640.835.2021	
Miejscowość: Grodno (dz.ew.199),	Wólkodza (dz.ew.143)	
Jednostka ewidencyjna	identyfikator	100208_2
	nazwa	gm. Nowe Ostrowy
Obręb ewidencyjny	identyfikator	100208_2.0003 100208_2.0013
	nazwa	Grodno Wólkodza
Skala mapy		1: 500
Nazwa układu	prostokątnych płaskich	PL-2000 strefa 6
współrzędnych	wysokości	Kronsztad 60
Oznaczenie granic obszaru, który był	przedmiotem aktualizacji	
Oznaczenie i informacje o dużdżowiskach na zagospodarowanie granic, dokładnych w	granicach mających wpływ granicach przebiegowej inwestycji	Na badanie dużdżowiskowe gruntowych, pomiesz (nadzór przebiegowej inwestycji) dokonanej na wpływ na sposób zagospodarowania granic objętych mapą.
Oznaczenie i symbol konturu użytku gruntowego, nie jest ujawniony w bazie	który ewidencji gruntów i budynków	brak
UWAGA: Na wykopcia się istnienia w terenie innych z zasobu historycznych lub nieodpełnienia	przewodów, o których brak informacji wyrika przepisów zgłoszenia do inwentaryzacji).	
Przebieg granic działek, konturów wykazanych według danych ewidencji	Klasyfikacyjnych i użytków gruntowych gruntów i budynków	

wykonawca:
GEODEZJA
Rafał Janaczek
99-300 Kutno
ul. Wilcza 9 m 17
NIP 775-100-83-42

Wykonał: mgr inż. Wojciech Wiśniewski
Kierownik prac: mgr inż. Rafał Janaczek
geodeta uprawniony numer 12289

Mapa aktualna na dzień: 15.06.2021 r.

Data opracowania mapy: Kutno dnia 24.06.2021 r.

Wykonawca projektu:
Biuro Projektowe Renata Krajczewska -Jędrusiak
ul. Żwirki i Wigury 9/1, 87-840 Lubień Kujawski

Zarządca:
Gmina Nowe Ostrowy
Nowe Ostrowy 80; 99-350 Ostrowy

Nazwa i adres obiektu budowlanego:
"Przebudowa drogi powiatowej nr 2148 E Kajew - Wólkodza – st. Kolejowa Ostrowy do drogi nr 581 w ramach Rządowego Funduszu rozwoju Dróg"

Projekt wykonawczy

PROJEKT ZAGOSPODAROWANIA TERENU

Stanowisko	Nazwisko, uprawnienia,	Podpis
Projektant	inż. Mariusz Jabłoński UA-V-7342-5/22/98 WA	
Opracował	mgr inż. Renata Krajczewska-Jędrusiak	

SKALA 1:500
Data 07.2021
NR RYS. 2.4