MAPA DO CELÓW PROJEKTOWYCH

Oznaczenie kancelaryjne zgłoszenia pracy geodezyjnej: GK.II.6640.2907.2023		
Adres: Koty Towarzystwo		
Jednostka ewidencyjna	identyfikator	100208_2
	nazwa	Nowe Ostrowy
Obręb ewidencyjny	identyfikator	0002
	nazwa	Grochów
Skala mapy		1 : 500
Nazwa układu współrzędnych	prostokątnych płaskich	PL-2000 strefa 6
	wysokości	Kronsztadt 60
Oznaczenie granic obszaru, który był przedmiotem aktualizacji		———
Oznaczenie i informacje o służebnościach gruntowych mających wpływ na zagospodarowanie gruntów, dokonanych w granicach projektowanej inwestycji		Nie badano służebności gruntowych, ponieważ charakter projektowanej inwestycji budowlanej nie wpływa na sposób zagospodarowania gruntów objętych mapą.
Oznaczenie i symbol konturu użytku gruntowego, który nie jest ujawniony w bazie ewidencji gruntów i budynków		brak

UWAGA:
Nie wykluczа się istnienia w terenie innych przewodów, o których brak informacji wynika z zaistnienia historycznych lub niedopełnienia przepisów zgłoszenia do inwentaryzacji.

Przebieg granic działek, konturów klasyfikacyjnych i użytków gruntowych wykazano według danych ewidencji gruntów i budynków.

GEODEZJA
Rafał Janaczek
99-300 Kutno
ul. Wilcza 9 m 17
NIP 775-100-83-42

Kierownik prac: mgr inż Wojciech Włodarczyk
geodeta uprawniony numer 24129

Mapa aktualna na dzień 05.02.2024 r.

Kutno dnia 06.02.2024 r.

Poświadczam, że niniejszy dokument został opracowany w wyniku prac geodezyjnych i kartograficznych, których rezultaty zawiera operat techniczny pozytywnie zweryfikowany. Jednocześnie informuję, że jestem świadomy odpowiedzialności karnej za złożenie fałszywego oświadczenia.

Identyfikator zgłoszenia prac geodezyjnych	GK.II.6640.2907.2023
Organ służby geodezyjnej, który otrzymał zgłoszenie	Starosta Kutnowski
Wykonawca prac geodezyjnych	Geodezja Rafał Janaczek
Nr oraz data sporządzenia dokumentu zawierającego wynik pozytywnej weryfikacji	Protokół weryfikacji nr GK.II.6640.2907.2023_2 z 06.02.2024
Imię i nazwisko oraz nr uprawnień zawodowych kierownika prac	Wojciech Włodarczyk nr uprawnień 24129

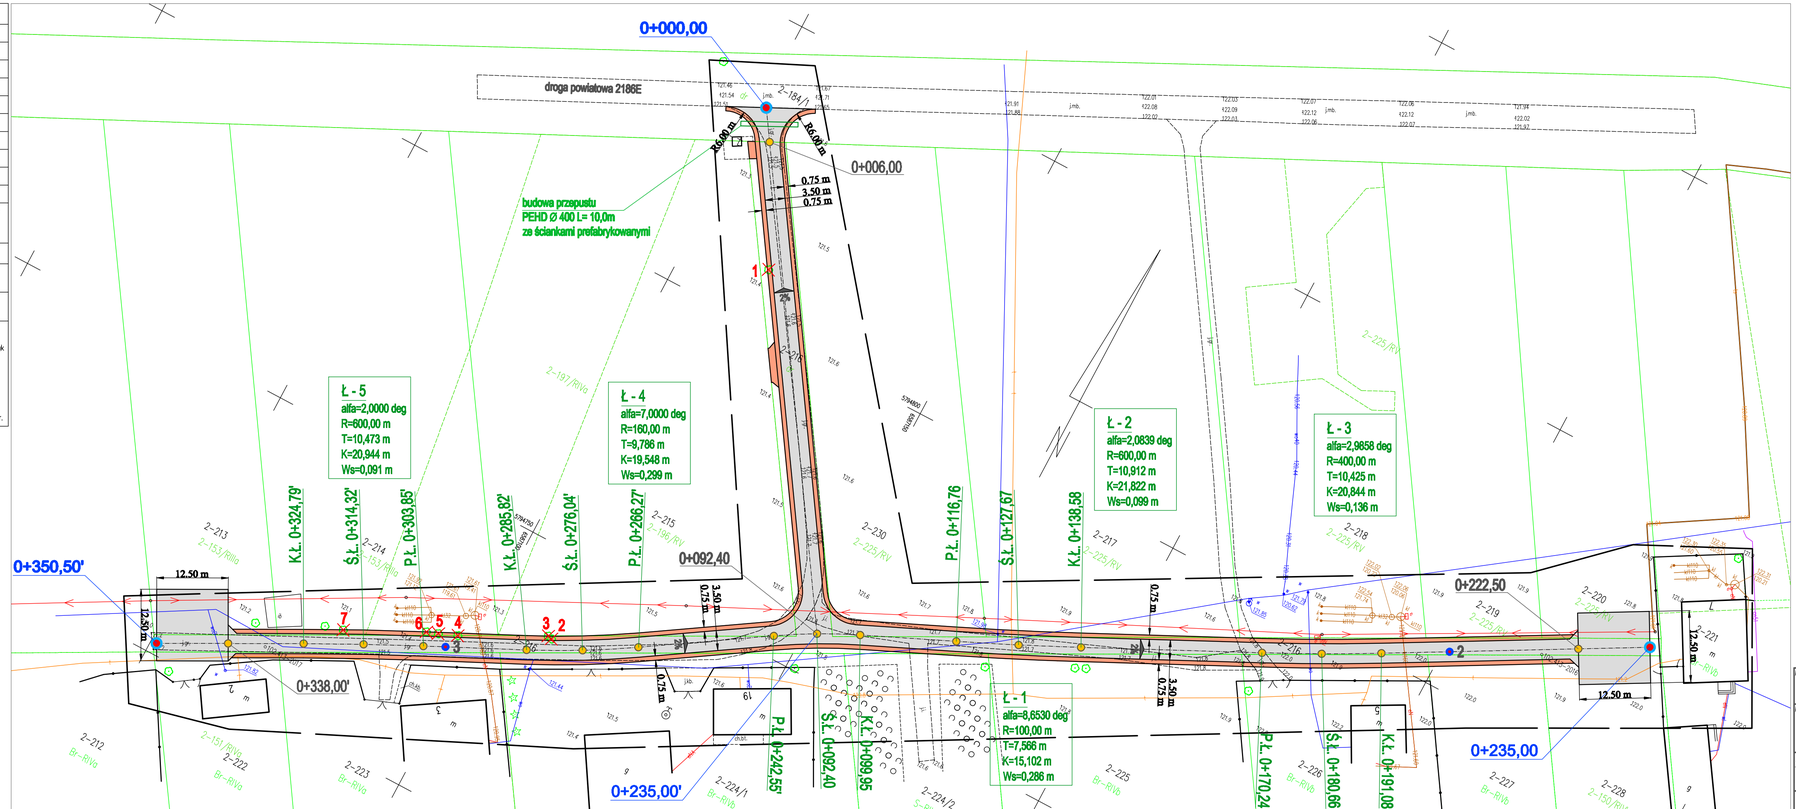

Nazwa i adres obiektu budowlanego: Przebudowa i rozbudowa drogi gminnej 102331E w miejscowości Koty gmina Nowe Ostrowy			
Nazwa rysunku: Projekt zagospodarowania terenu		Skala: 1:500	Numer rysunku: 1
Imię i nazwisko projektanta: mgr inż. Tomasz Reszkowski	Specjalność i numer uprawnień: MAZOWIEWPROWNE	Data: 04.2024	Podpis:
Krzysztof Kamiński	projektant projektanta	04.2024	