MAPA DO CELÓW PROJEKTOWYCH

Opracowano kartograficznie zgłoszenie: pracy geodezyjnej:		DK.6640.2612.2023
Autor: Grochle		
Jednostka ewidencyjna	identyfikator	100208_2
	nazwa	Nowe Ostrowy
Obręb ewidencyjny	identyfikator	0002
	nazwa	Grochle
Skala mapy		1 : 500
Numer arkusz	przekazanych plików	PL-2000 sheets 4
współrzędnych	wysokości	Kronsztadt 60
Opracowano granic: obszaru, który był przedmiotem aktualizacji		
Sposób: tekstową z zaznaczeniem punktami nabycia		na kolejnych stronach pomiarowych zamieszczono wykaz zmian w granicach działek oraz wykaz współrzędnych punktów załamania granic
Opracowano i zatwierdzono zgodnie z którymi dane		
nie jest zgodna w skali	nadanych punktów / budynków	brak
Uwagi		
Dla celów: aby informacje zawarte w mapie były zgodne z stanem		
w zasobie rozkazywało się następująco: projekt zgłoszony do ewidencyjny		
Podpis przez osobę, której identyfikacyjnych i użytku pomiarach		
wpisano według danych ewidencji gruntów i budynków.		

Wykonał: mgr inż. Wojciech Włodarczyk
Kierownik proc. mgr inż. Rafał Janaszek
geodeta uprawniony numer 11299

01.08.24
Rafał Janaszek
39-100 Kolno
ul. Wiosny 9 m 17
tel: 775-090-82-42

Mapa aktualna na dzień 09.09.2024 r.

Kolno dnia 09.09.2024 r.

Poświadczam, że niniejszy dokument został opracowany w wyniku prac geodezyjnych i kartograficznych, których rezultaty zawarte zgodne technicznej przydatne ewentualnej informacji, że jakiejś świadomy odpowiedzialności karnej za fałszywe zeznanie.

Identyfikator zgłoszenia lub umowy	DK.6640.2612.2023
Pieczęć służby geodezyjnej, która otrzymał zgłoszenie	Starosta Kolneński
Wykonawca prac geodezyjnych	Geodezja Rafał Janaszek
Wynik sprawdzenia kompletności dokumentu, zgodności wykaz pozycjowej specyfikacji, zmian	Przekroś weryfikacji nr DK.6.6640.2612.2023_1_1.10.01.2024 Projekt zatwierdzony w operacie ZEVO

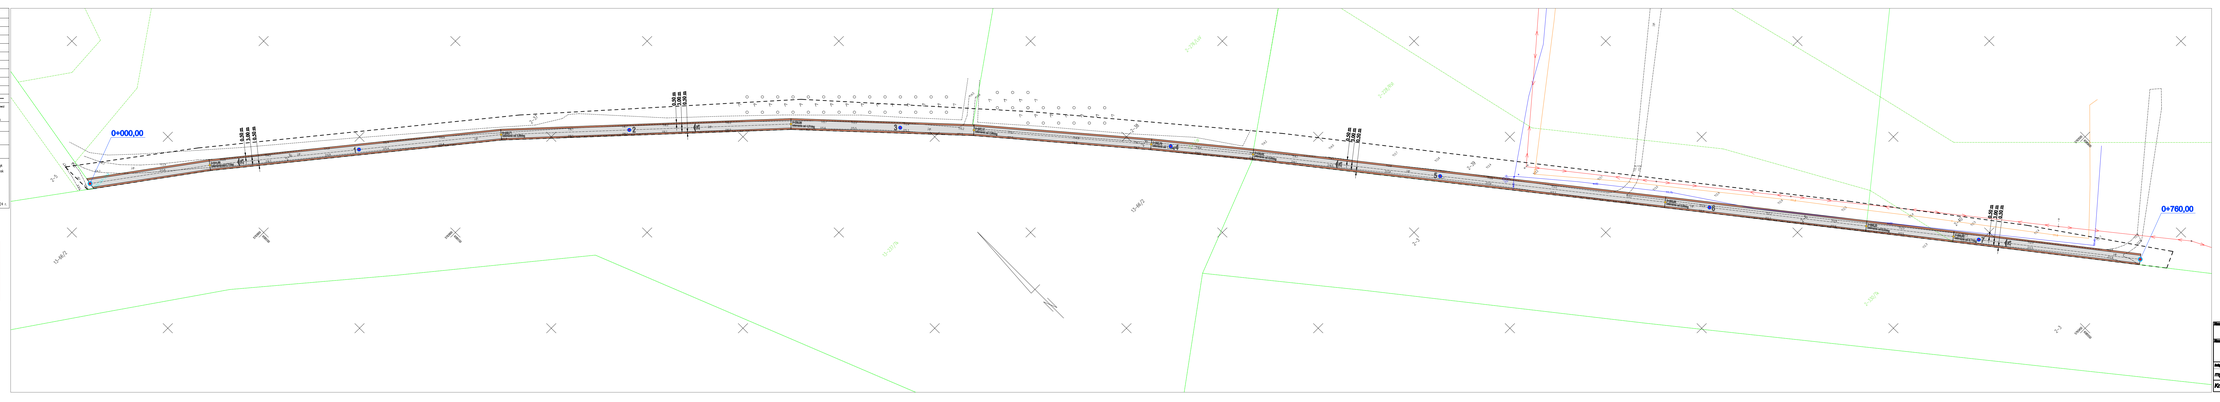

Nazwa i adres obiektu budowlanego:
Przebudowa drogi wewnętrznej na działce nr ew. 6 obręb Grochle w miejscowości Grochle Las polska Nowa Ostrowy

Nazwa projektu: **Projekt zagospodarowania terenu**		Skala: 1:600	Arkusz projektu: 1
Imię i nazwisko projektanta: **mgr inż. Inż. Stanisław Dubczak**	Uprawnienia: 50/94	Data: 09.2024	Podpis:
Krzysztof Kamiński	Imię i nazwisko sprawdzającego:	Data: 09.2024	