km 0 + 000,00 - 0 + 602,00 - (1865,0m²)

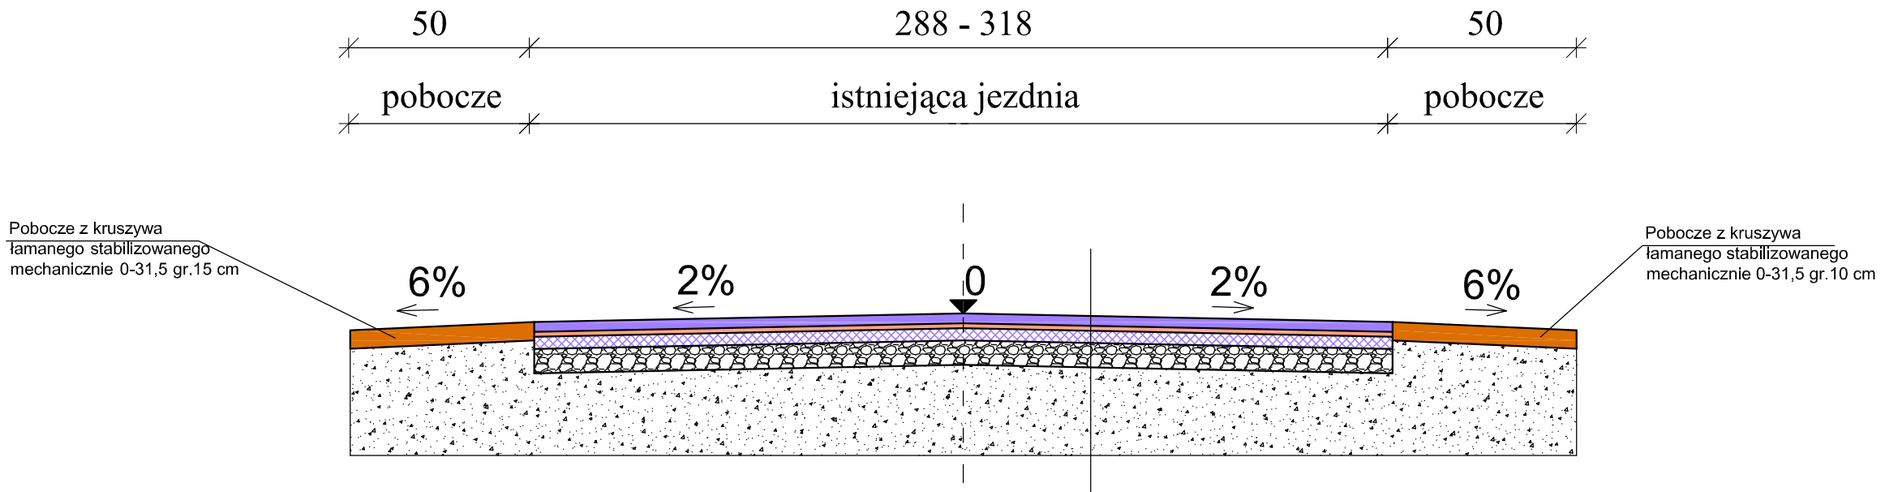

Warstwy na istniejacej nawierzchni bitumicznej

Warstwa ścieralna AC 11S KR1-2 50/70 gr. 4 cm
Warstwa wyrównawcza bitumiczna z AC 11W 50 kg/m2
Istniejąca nawierzchnia - warstwa bitumiczna
Istniejące podbudowa - kruszywo
Grunt rodzimy

Nazwa i adres obiektu budowlanego: Remont drogi gminnej nr 102302E w miejscowości Ostrowy gmina Nowe Ostrowy			
Nazwa rysunku: Przekroje normalne		*Skala:* 1:25	*Numer rysunku:* **2**
Imię i nazwisko projektanta:	*Specjalność i numer uprawnień:*	*Data:*	*Podpis:*
mgr inż. Stanisław Sobczak	*55/84*	*01.2021*	
Krzysztof Kamiński	*asystent projektanta*	*01.2021*	