


SCHEMAT ODTWORZENIA ELEMENTÓW DRÓG POWIATOWYCH KR - 2

Warstwa ścieralna do odtworzenia
na całej szerokości jezdni

Część podlegająca odtworzeniu:
warstwy podbudowy - wg schematu poniżej

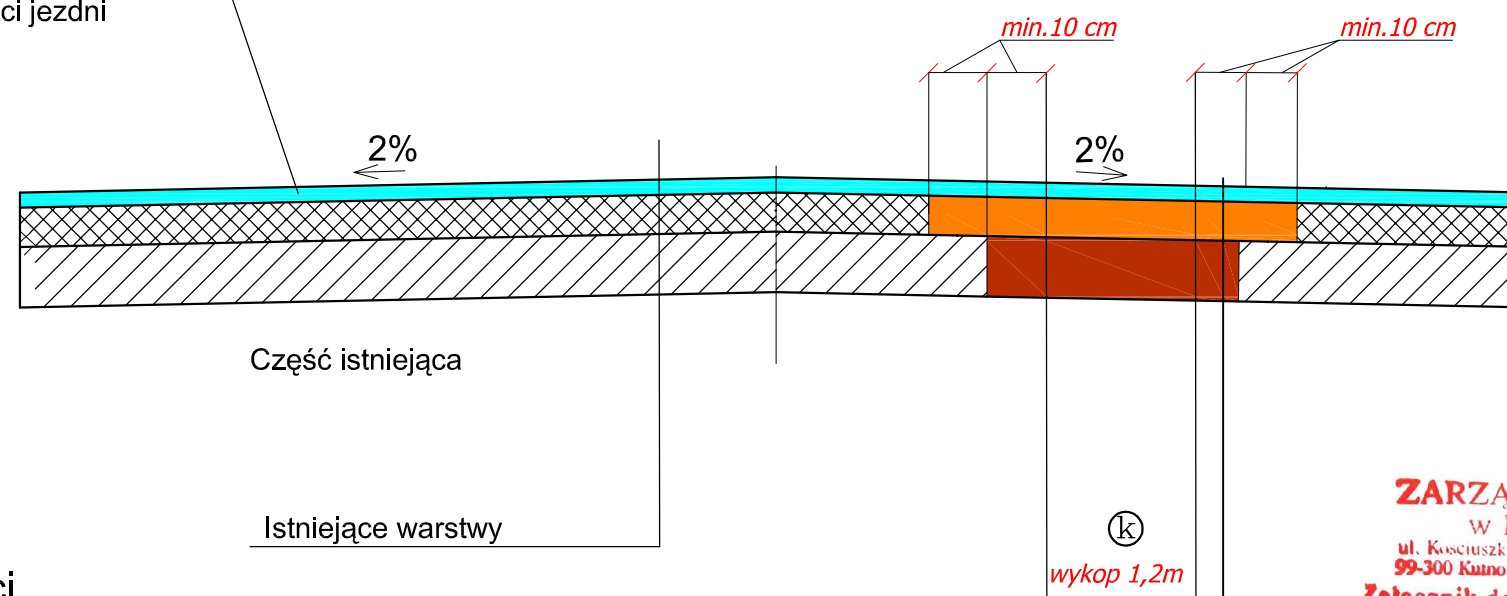


Szkic orientacyjny - skrzyżowanie dróg powiatowych na wysokości studni S107 - S108 - S109

- Warstwa ścieralna AC 11S KR1-2 50/70 gr. 5cm
- Podbudowa zasadnicza z AC 22P 35/50 gr. 9 cm
- Podbudowa pomocnicza z kruszywa łamanego stabilizowana mechanicznie 0-31,5 gr. 20 cm
- Istniejące podłoże gruntowe

UWAGA:
Warstwy z masy bitumicznej odtworzyć na tzw. "kaskadę" z odsadzką min. 10cm na każda z warstw.

**ZARZĄD POWIATU
w KUTNIE**
ul. Kosciuszki 16, tel. 024 355 47 89
99-300 Kutno, fax 024 355 47 84
Załącznik do pisma, decyzja
Nr Dr 2134 / 147 / 2016
z dnia 22.11.2016 r.

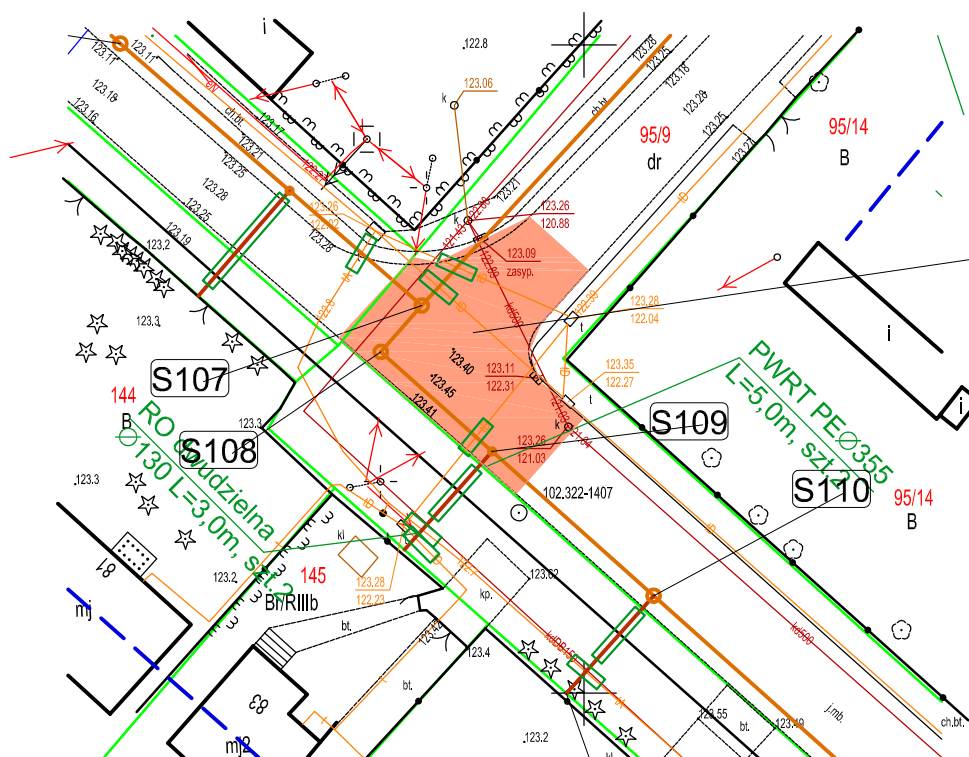

Obszar sfredzowania warstwy
ścieralnej i odtworzenia

 <p>DYREKCJA INWESTYCJI W KUTNIE Sp. z o.o. 99-300 Kutno, ul. Wojska Polskiego 10a tel/fax: (024) 355 23 55 email: dikutno@wp.pl www: dikutno.prv.pl</p>			
<p>NAZWA ZADANIA: Budowa kanalizacji sanitarnej w miejscowościach Nowe Ostrowy, Wołodrza i Grodno gmina Nowe Ostrowy</p>			
<p>INWESTOR: GMINA NOWE OSTROWY Nowe Ostrowy 80, 99-350 Ostrowy</p>			<p>DATA: październik 2016r</p>
<p>NAZWA RYSUNKU: Schemat odtworzenia drogi powiatowej KR - 2</p>			<p>SKALA: schemat</p>
<p>OPRACOWAŁ I NAZWISKO: mgr inż. Zbigniew Cebula</p>	<p>UPRAWNIENIA: 32/00/WŁ branża sanitarna</p>	<p>PODPIS: Łukasz Tomalak</p>	<p>NR. RYSUNKU: 42</p>