


RZUT PRZYZIEMIA

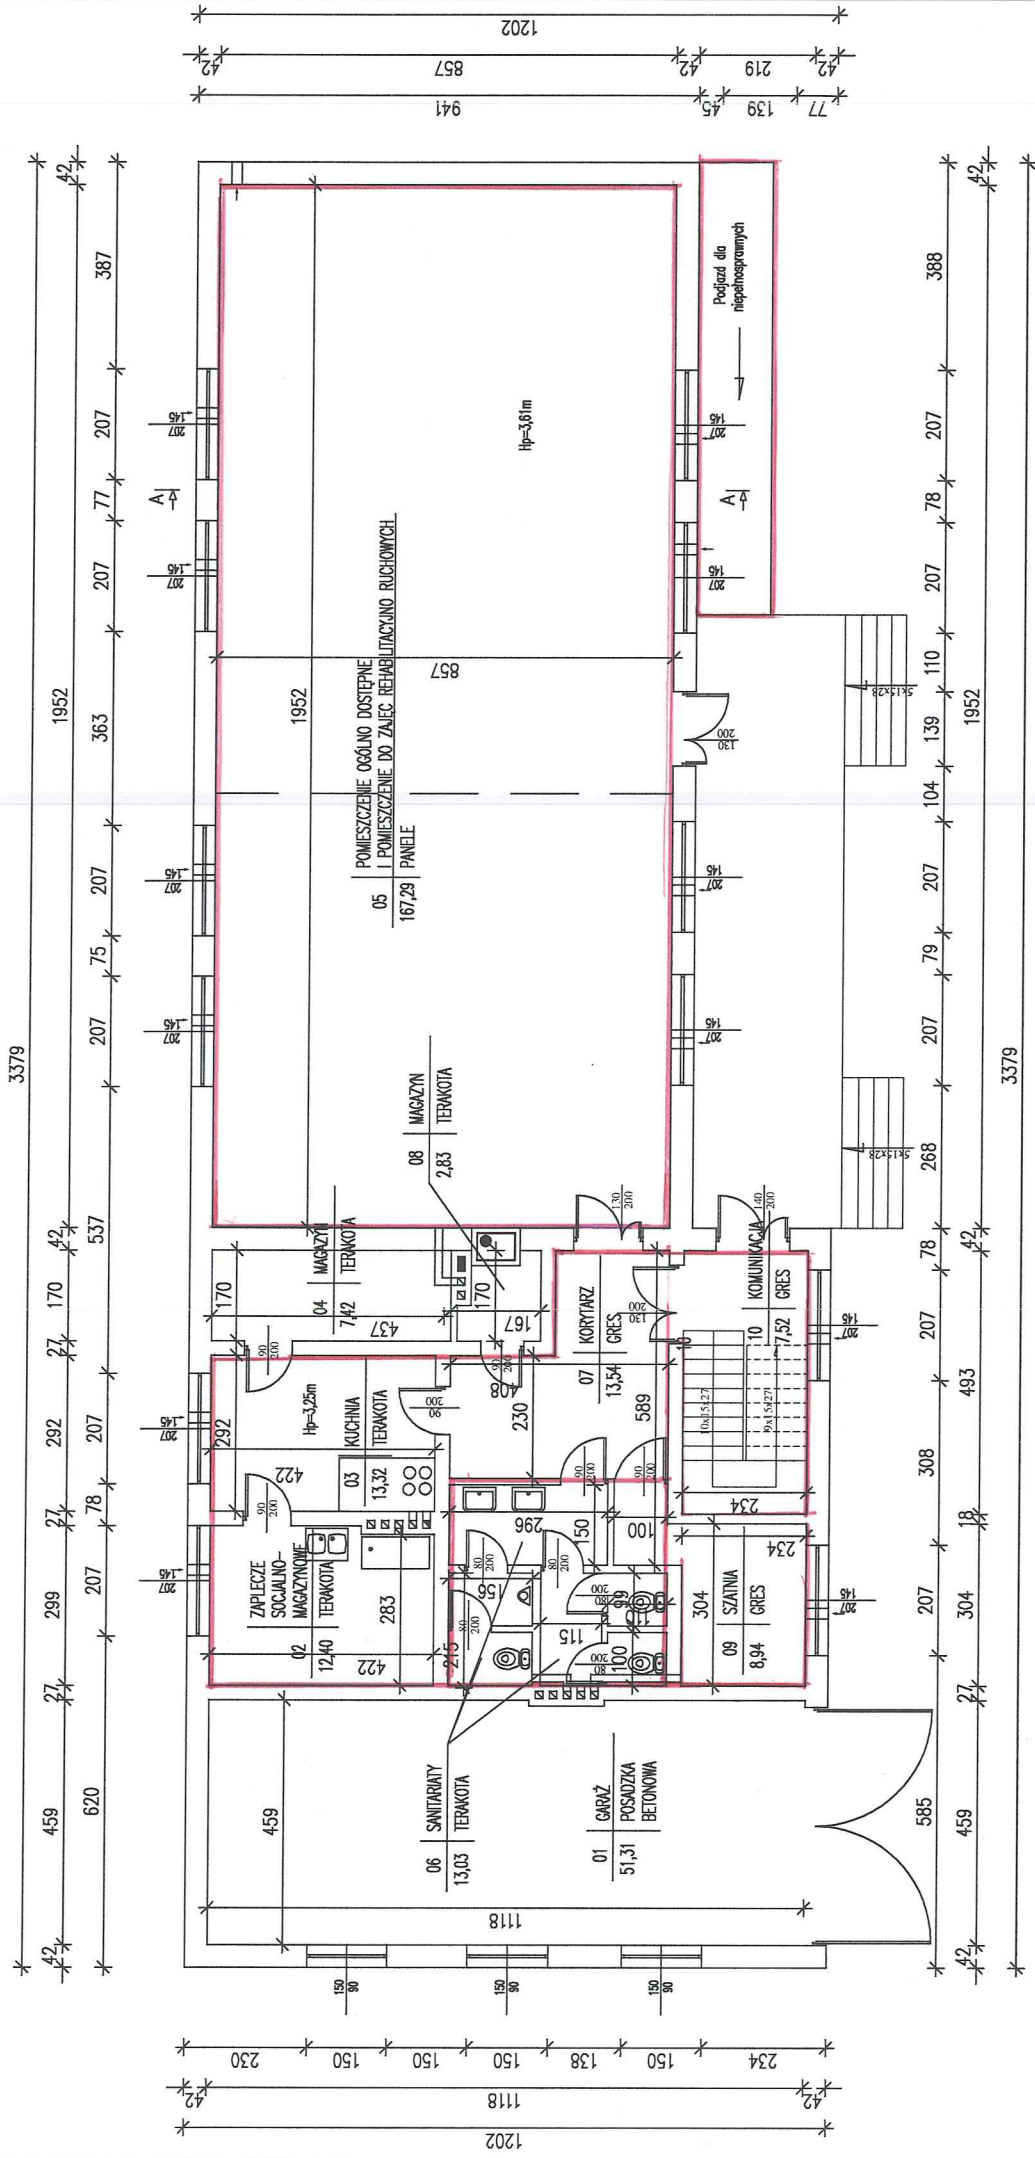

Nazwa i adres obiektu budowlanego:

Klub Seniora w Imielnie

Numer rysunku:

6

Skala:

1:100

Nazwa rysunku:

Rzut przyziemia

Data:

02.2021

Imię i nazwisko projektanta:

Stanisław Sobczak

Specjalność i numer uprawnień:

upr. nr 55/84

Podpis: