MAPA DO CELÓW PROJEKTOWYCH 1 (3)

Oznaczenie kartograficzne zgłoszenia pracy geodezyjnej: GK.6640.926.2024

Adres: Bzówki

Jednostka ewidencyjna	identyfikator	100208_2
	nazwa	Nowe Ostrowy
Obręb ewidencyjny	identyfikator	0001
	nazwa	Bzówki
Skala mapy		1 : 500
Rodzaj układu	prostokątnych płaskich	PL-2000 strefa 6
współrzędnych	wysokości	PL-KRON2007
Oznaczenie granic obszaru, który był przedmiotem aktualizacji		
Oznaczenie i informacja o zlokalizowanych punktach osnowy wyższego rzędu oraz o ograniczeniach ich wykorzystania		Na terenie działalności punktach, pomiar sytuacyjny wykonano z wykorzystaniem satelitarnej sieci wyrównawczej punktów stałych mapy.
Oznaczenie i symbol kartuszu użytku gruntowego, który nie jest czytelny w bazie ewidencji gruntów i budynków		Brak
Uwagi [Należy podać czy informacja w treści zgłoszenia, o użytkach lesnych wpisanej z użytkami rolnymi/innymi lub nieistniejących/ przypisie użytkowe do inwentaryzacji]		
Podstawy granic działek, budynków, klasyfikacyjnych i użytków gruntowych wykazanej według danych ewidencji gruntów i budynków		

Geoid Sp.z.o.o.
Rafał Janaczek
99-300 Kutno
ul. Wólczańska 17
NIP 775-100-83-42

Kierownik prac: mgr inż Wojciech Włodarczyk
geodeta uprawniony numer 24129

Wpisu dokonano na dzień 20.05.2024 r.

Kutno dnia 28.05.2024 r.

Potwierdzam, że niniejszy dokument został opracowany w wyniku prac geodezyjnych i kartograficznych, których wykonuję osobiście przez to wymagane przepisami prawa i zgodnie z aktualnym stanem wiedzy technicznej. Jednocześnie oświadczam, że ponoszę świadomość odpowiedzialności karnej za złożenie fałszywego oświadczenia.

Identyfikator zgłoszenia pracy geodezyjnej, którego dotyczy dokument, nadany przez ośrodek dokumentacji geodezyjnej i kartograficznej	GK.6640.926.2024
Wykonawca prac geodezyjnych	Stanisław Kalinowski Geodezja Rafał Janaczek
Nr wizy daty sporządzenia dokumentu zawierającego wyniki postępowania weryfikacji materiałów, o której mowa w art. 12a ust. 1 ustawy z dnia 17 maja 1989 r. o geodezji i kartografii (Dz.U. z 2021 r. poz. 1990, z późn. zm.)	Przyjęto weryfikację nr GK.1.6640.926.2024_1 z 23.05.2024 Wojciech Włodarczyk, 24129, uprawnienia geodezyjne

Signed by /
Podpisano przez:
Rafał Janaczek
Date / Data:
2024-05-29
08:22

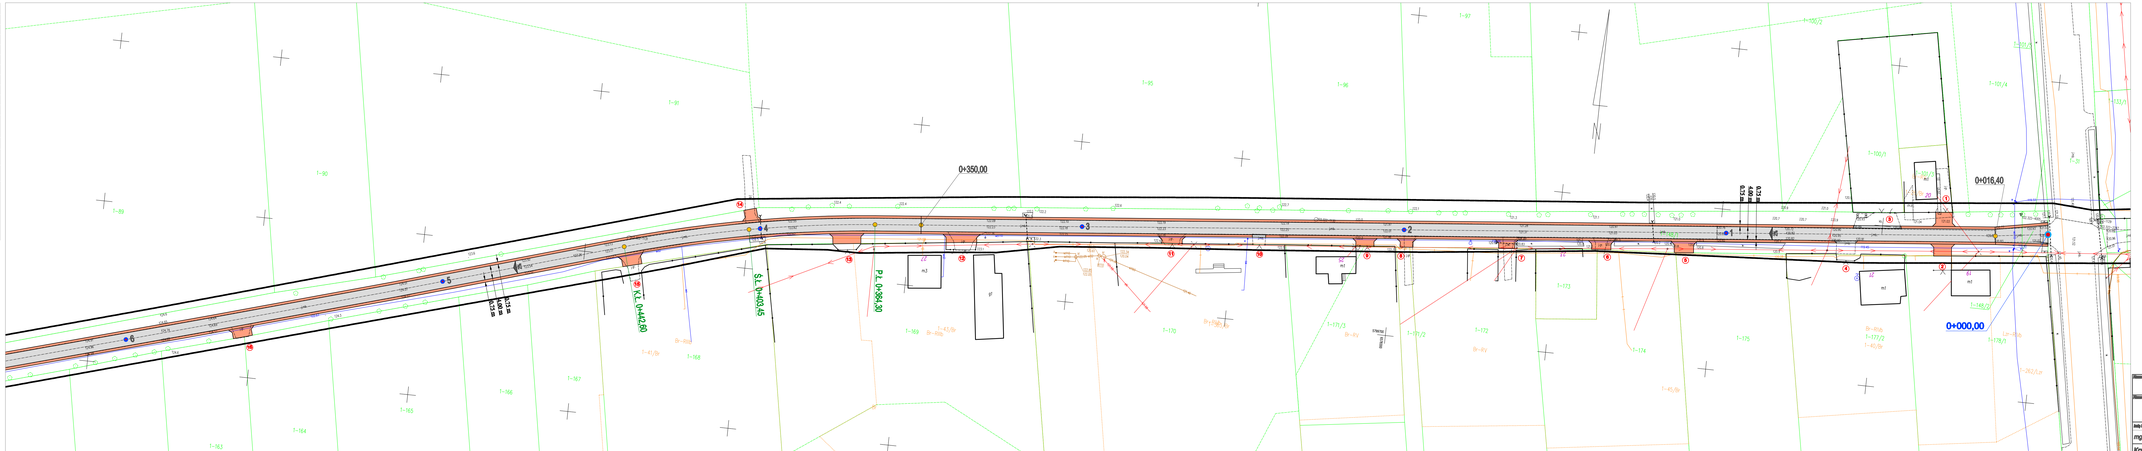

LEGENDA

- nieutwardzona droga
- nieutwardzona pobocza
- nieutwardzone zjazdy bitumiczne
- nieutwardzone zjazdy tłuczniowe

Obiekt: Publiczna droga gminna nr 102955ŁT na działkach 149/2 i 149/1 w obrębie Bzówki w miejscowości Bzówki gmina Nowe Ostrowy

Nazwa projektu: Projekt zagospodarowania terenu		Skala: 1:500	Arkusz/Format: 1
Imię i nazwisko projektanta	Specjalność/ uprawnienia	Data	Podpis
mgr inż. Stanisław Sobczak	59/94	08.2024	
Krzysztof Kamiński	projektant projektowa	08.2024	