



A-A

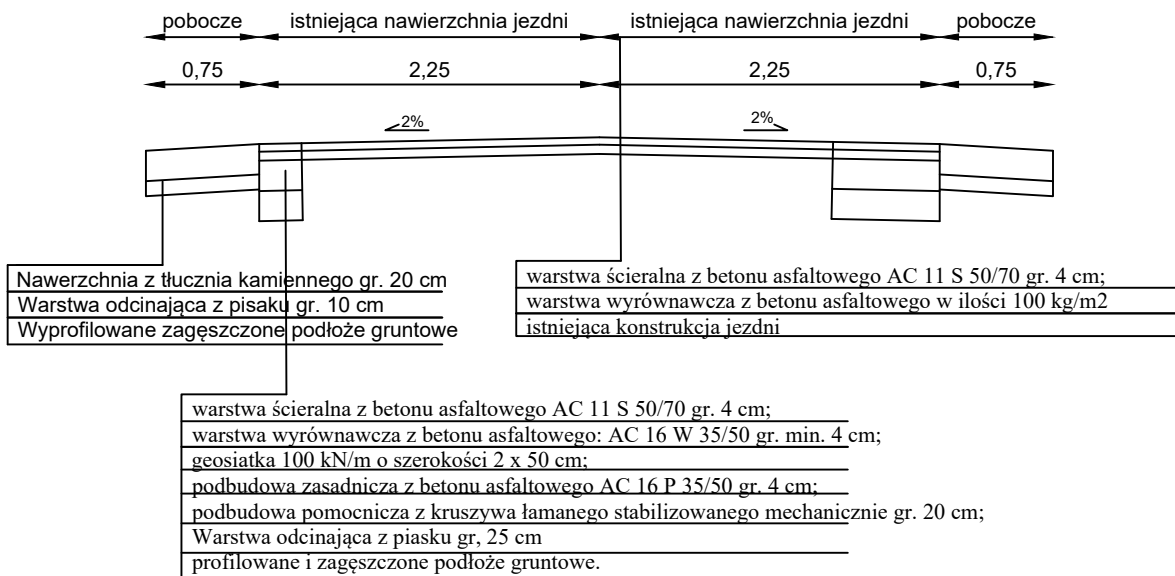

B-B

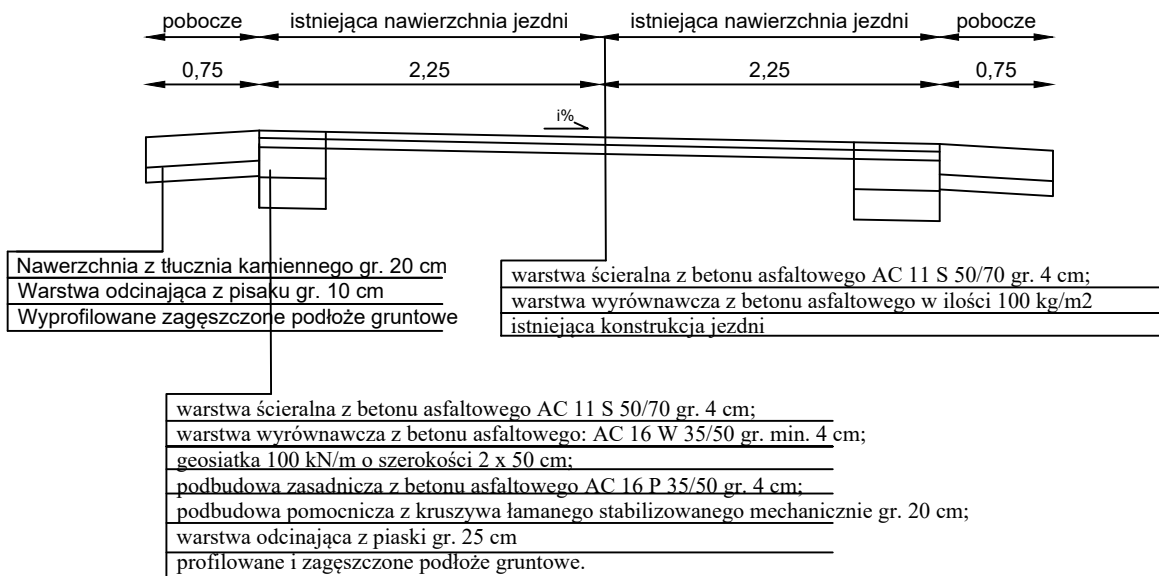

Wykonawca projektu

Biurowo Projektowe Renata Krajczewska -Jędrusiak
Żwirki i Wigury 9/1, 87-840 Lubień Kujawski

Inwestor

Gmina Nowe Ostrowy
 Nowe Ostrowy 80; 99-350 Ostrowy

Nazwa i adres obiektu budowlanego :

Przebudowa drogi powiatowej nr 2148 E Kajew - Wołodrzy - st. Kolejowa Ostrowy
 do drogi nr 581 w ramach Rządowego Funduszu rozwoju Dróg

Część opracowania:

PROJEKT WYKONAWCZY

PRZEKROJE KONSTRUKCYJNE

| Stanowisko | Nazwisko, uprawnienia, | Podpis | |
|------------|---|--------|-----------------|
| Projektant | Mariusz Jabłoński UA-V-7342-5/22/98 Wk | | SKALA 1:50 |
| Opracował | mgr inż. Renata Krajczewska-Jędrusiak | | Data 07-2021 |
| | | | NR RYS. 3 |