MAPA DO CELÓW PROJEKTOWYCH

Oznaczenie kancelaryjne zgłoszenia pracy geodezyjnej: GK.II.6640.2906.2023		
Adres: Ostrowy		
Jednostka ewidencyjna	identyfikator	100208_2
	nazwa	Nowe Ostrowy
Obręb ewidencyjny	identyfikator	100208_2.0011
	nazwa	Ostrowy
Skala mapy		1 : 500
Nazwa układu współrzędnych	prostokątnych płaskich	PL-2000 strefa 6
	wysokości	Kronsztadt 60
Oznaczenie granic obszaru, który był przedmiotem aktualizacji		----------
Oznaczenie i informacje o służebnościach gruntowych mających wpływ na zagospodarowanie gruntów, zlokalizowanych w granicach projektowanej inwestycji		Nie badano służebności gruntowych, ponieważ charakter projektowanej inwestycji budowlanej nie wpływa na sposób zagospodarowania gruntów objętych mapą.
Oznaczenie i symbol konturu użytku gruntowego, który nie jest ujawniony w bazie ewidencji gruntów i budynków		brak
UWAGA: Nie wykluczа się istnienia w terenie innych przewodów, o których brak informacji wynika z zaszłości historycznych lub niedopełnienia przepisów zgłoszenia do inwentaryzacji.		
Przebieg granic działek, konturów klasyfikacyjnych i użytków gruntowych wykazano według danych ewidencji gruntów i budynków.		

GEODEZJA
Rafał Janaczek
99-300 Kutno
ul. Wilcza 9 m 17
NIP 775-100-83-42

Kierownik prac: mgr inż Wojciech Włodarczyk
geodeta uprawniony numer 24129

Mapa aktualna na dzień 09.01.2024 r.

Kutno dnia 16.01.2024 r.

Poświadczam, że niniejszy dokument został opracowany w wyniku prac geodezyjnych i kartograficznych, których rezultaty zawiera operat techniczny pozytywnie zweryfikowany. Jednocześnie informuję, że jestem świadomy odpowiedzialności karnej za złożenie fałszywego oświadczenia.

Identyfikator zgłoszenia prac geodezyjnych	GK.II.6640.2906.2023
Organ służby geodezyjnej, który otrzymał zgłoszenie	Starosta Kutnowski
Wykonawca prac geodezyjnych	Geodezja Rafał Janaczek
Nr oraz data sporządzenia dokumentu zawierającego wynik pozytywnej weryfikacji	Protokół weryfikacji nr GK.II.6640.2906.2023_1 z 15.01.2024
Imię i nazwisko oraz nr uprawnień zawodowych kierownika prac	Wojciech Włodarczyk nr uprawnień 24129

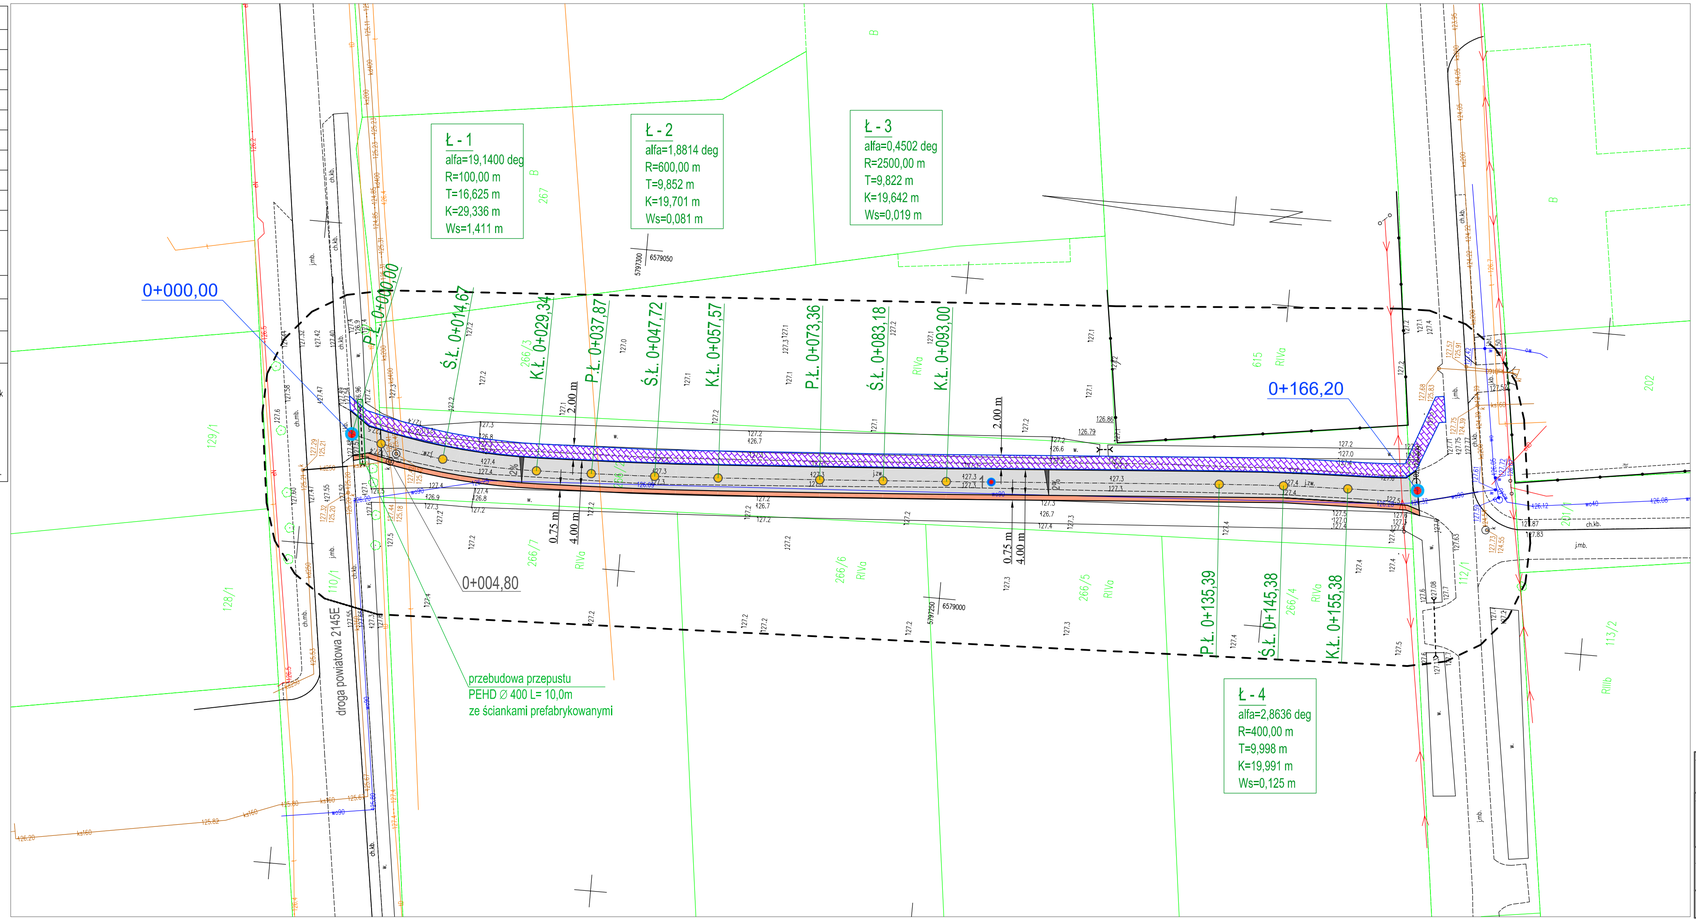

Nazwa i adres obiektu budowlanego:
Przebudowa drogi gminnej 102324E w miejscowości Ostrowy Cukrownia gmina Nowe Ostrowy

Nazwa rysunku:	Skala:	Numer rysunku:
Projekt zagospodarowania terenu	1:500	1

Imię i nazwisko projektanta:	Specjalność i numer uprawnień:	Data:	Podpis:
mgr inż. Stanisław Sobczak	55/84	04.2024	
Krzysztof Kamiński	asystent projektanta	04.2024	