MAPA DO CELÓW PROJEKTOWYCH

Oznaczenie kancelaryjne zgłoszenia pracy geodezyjnej: GK.II.6640.2905.2023		
Adres: Wola Pierowa		
Jednostka ewidencyjna	identyfikator	100208_2
	nazwa	Nowe Ostrowy
Obręb ewidencyjny	identyfikator	0012
	nazwa	Wola Pierowa
Skala mapy		1 : 500
Nazwa układu	prostokątnych płaskich	PL-2000 strefa 6
współrzędnych	wysokości	Kronsztadt 60
Oznaczenie granic obszaru, który był przedmiotem aktualizacji		
Oznaczenie i informacja o służebnościach gruntowych mających wpływ na zagospodarowanie gruntów, zbudowanych w granicach projektowanej inwestycji		Na terenie służebności gruntowych, zaniesionej granicie projektowanej inwestycji budowlanej nie wpisano na sposób zagospodarowania gruntów objętych mapą.
Oznaczenie i symbol konturu użytku gruntowego, który nie jest ujawniony w bazie ewidencji gruntów i budynków		brak
UWAGA: Nie wykluczo się istnienia w terenie innych przewodów, o których brak informacji wynika z zaszłości historycznych lub niedopełnienia przepisów zgłoszenia do inwentaryzacji.		
Przebieg granic działek, konturów klasyfikacyjnych i użytków gruntowych wyliczono według danych ewidencji gruntów i budynków.		

GEODEZJA
Rafał Janaczek
99-300 Kutno
ul. Wilcza 9 m 17
NIP 775-100-83-42

Wykonał: mgr inż Wojciech Włodarczyk
Kierownik prac: mgr inż Rafał Janaczek
geodeta uprawniony numer 11289

Mapa aktualna na dzień 27.12.2023 r.

Kutno dnia 08.01.2024 r.

Poświadczam, że niniejszy dokument został opracowany w wyniku prac geodezyjnych i kartograficznych, których rezultaty zawiera operat techniczny poczytywnie zweryfikowany. Jednocześnie informuje, że jestem świadomy odpowiedzialności karnej za złożenie fałszywego oświadczenia.

Identyfikator zgłoszenia prac geodezyjnych	GK.II.6640.2905.2023
Organ służby geodezyjnej, który otrzymał zgłoszenie	Starosta Kutnowski
Wykonawca prac geodezyjnych	Geodezja Rafał Janaczek
Nr oraz data sporządzenia dokumentu zawierającego wynik pozytywnej weryfikacji	Protokół weryfikacji nr GK.II.6640.2905.2023, 1 z 08.01.2024
Imię i nazwisko oraz nr uprawnień zawodowych kierownika prac	Wojciech Włodarczyk nr uprawnień 24129

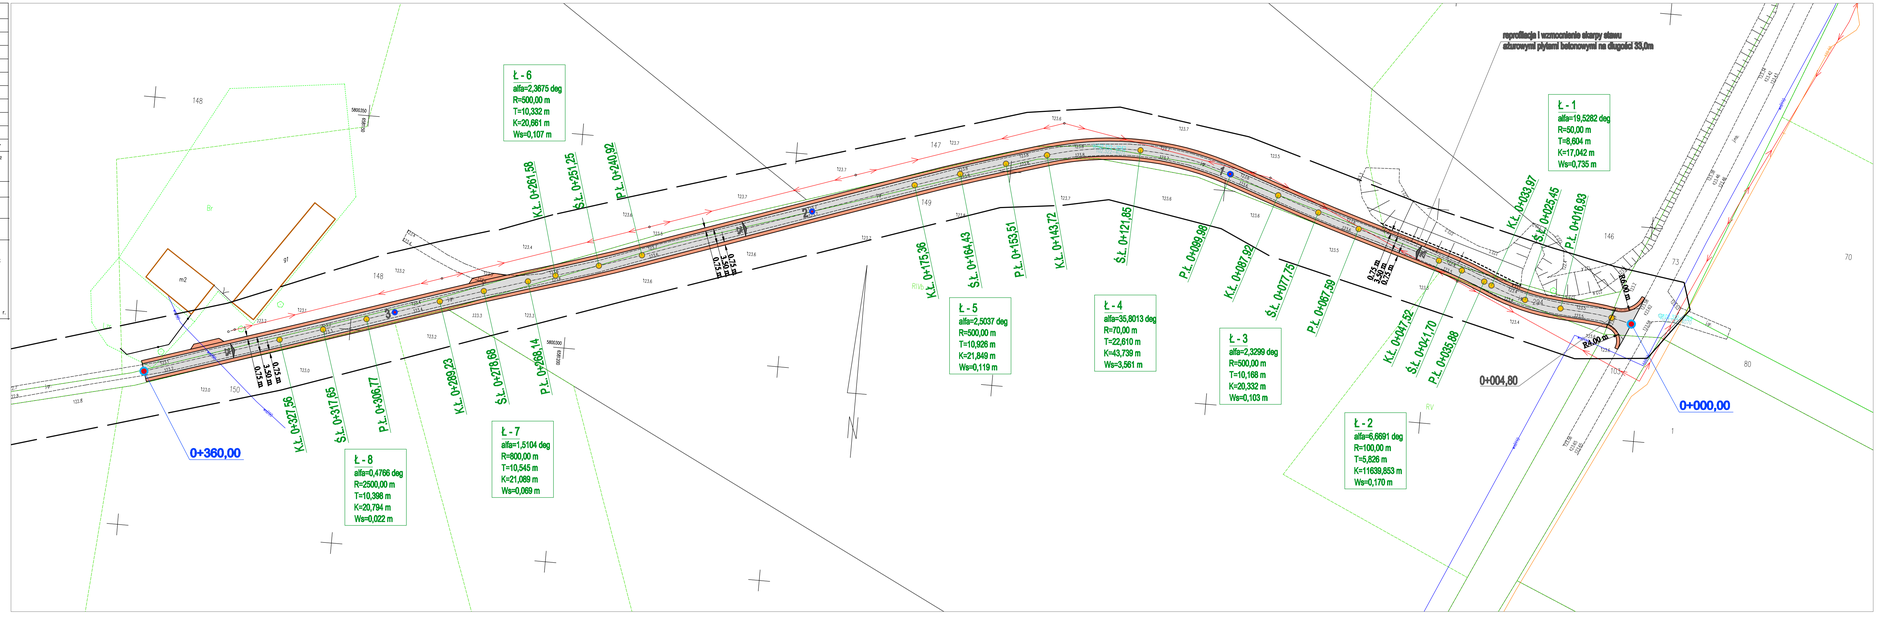

Nazwa i adres obiektu budowlanego

Przebudowa i rozbudowa drogi gminnej 102341E w miejscowości Wola Pierowa gmina Nowe Ostrowy

Nazwa opracowania	Skala	Numer opracowania
Projekt zagospodarowania terenu	1:500	1

Autor / uczestnicy projektowania	Specjalizacja / numery uprawnień	Data	Podpis
mgr inż. Tomasz Reszkowski	SANITARNA/1491/OWOP	04.2024	
Krzysztof Kamiński	sieci/prod.projektowa	04.2024	