


początek projektowanego odcinka 0+000,00

koniec projektowanego odcinka 0+360,00

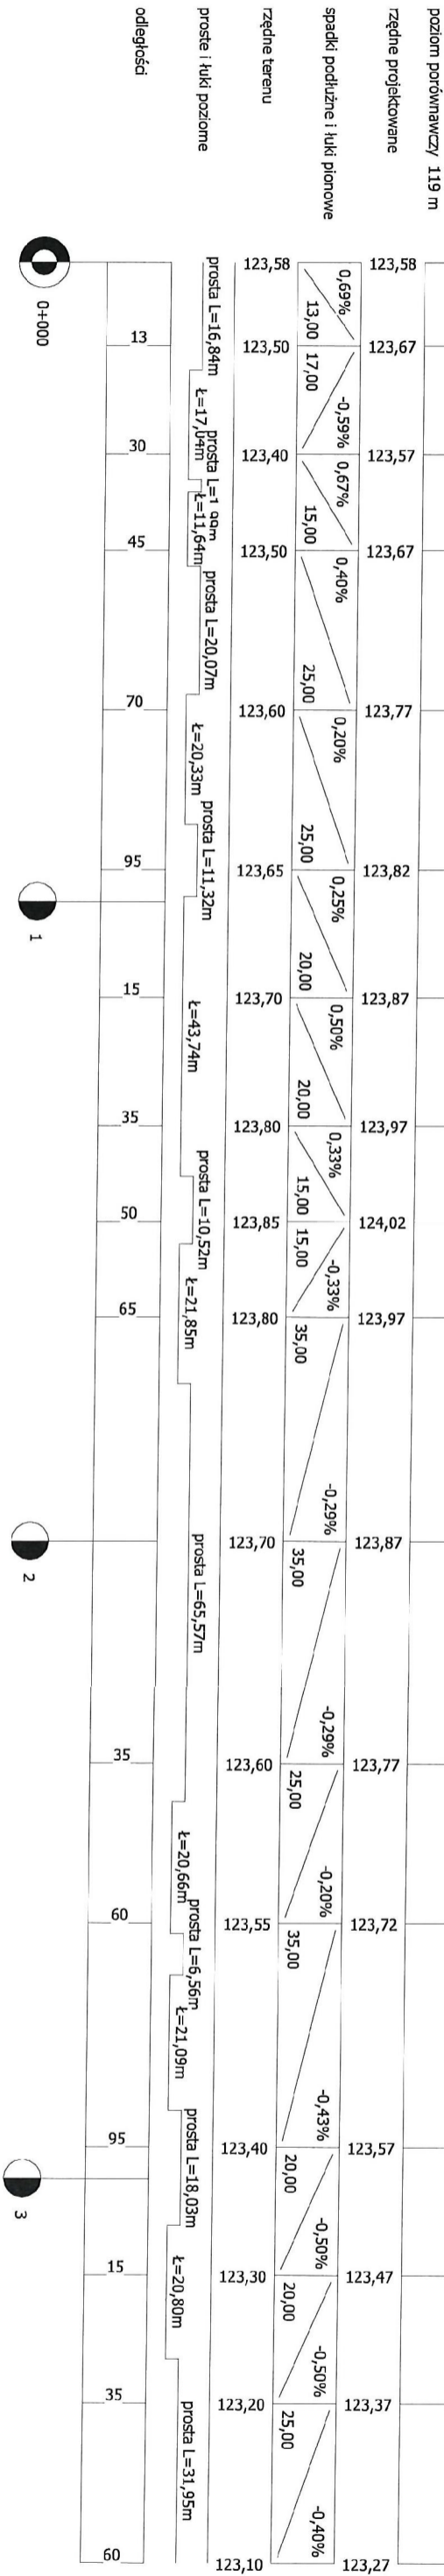

Nazwa i adres obiektu budowlanego: Przebudowa i rozbudowa drogi gminnej 10234.1E w miejscowości Woja Pierowa gmina Nowe Ostrowy			
Nazwa projektu:	Skala:	Numer projektu:	
Przekrój podłużny		1:1000/100	2
Imię i nazwisko projektanta:	Podpis:	Imię i nazwisko:	Podpis:
mgr inż. Tomasz Reszkowski	MAZ0159/PWOK03	04.2024	.
Krzysztof Kamiński	asystent projektanta	04.2024	