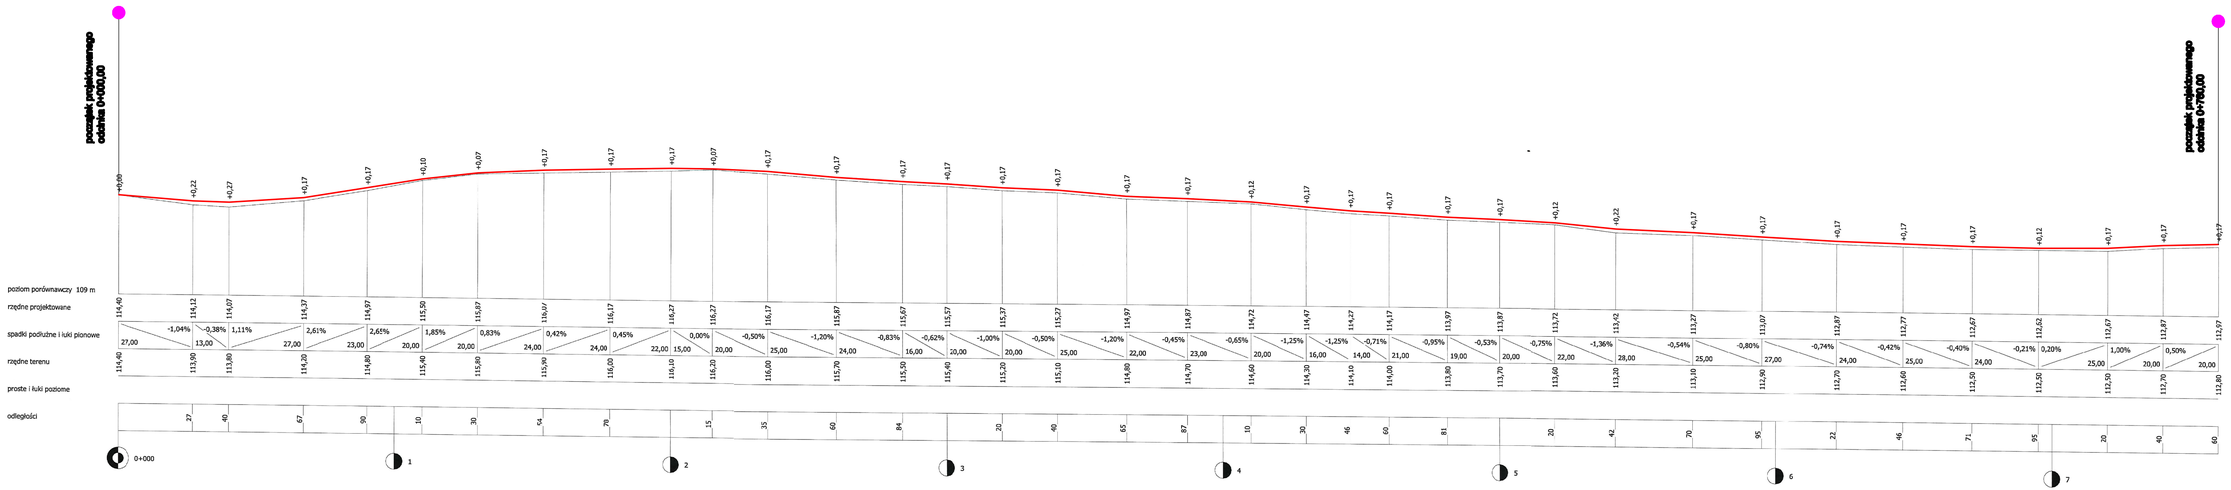

Nazwa i adres obiektu budowlanego: Przebudowa drogi wewnętrznej na działce nr ew. 6 obręb Grochów w miejscowości Grochów Las gmina Nowe Ostrowy			
Nazwa rysunku: **Przekrój podłużny**		Skala: 1:1000/100	Numer rysunku: **2**
Imię i nazwisko projektanta:	Upoważnienie / numer uprawnień:	Data:	Podpis:
mgr inż. Stanisław Sobczak	*55/84*	*05.2024*	.
Krzysztof Kamiński	asystent projektanta	*05.2024*	