



Korytowanie podłoża średnio na głębokość 32cm

Warstwa ścierna AC 11S KR1-2 50/70 gr. 3 cm
Warstwa wiążąca AC 11W KR1-2 50/70 gr. 4 cm
Podbudowa z kruszywa łamanego stabilizowanego mechanicznie 0-31,5 gr. 10 cm
Podbudowa z kruszywa łamanego stabilizowanego mechanicznie 0-63,0 gr. 15 cm
Grunt rodzimy

Nazwa i adres obiektu budowlanego:			
Przebudowa drogi wewnętrznej na działce nr ew. 6 obręb Grochów w miejscowości Grochów Las gmina Nowe Ostrowy			
Przekroje normalne		Skala:	Numer rysunku:
		1:25	3
Imię i nazwisko projektanta:	Specjalność i numer uprawnień:	Data:	Podpis:
mgr inż. Stanisław Sobczak	55/84	05.2024	
Krzysztof Kamiński	asystent projektanta	05.2024	

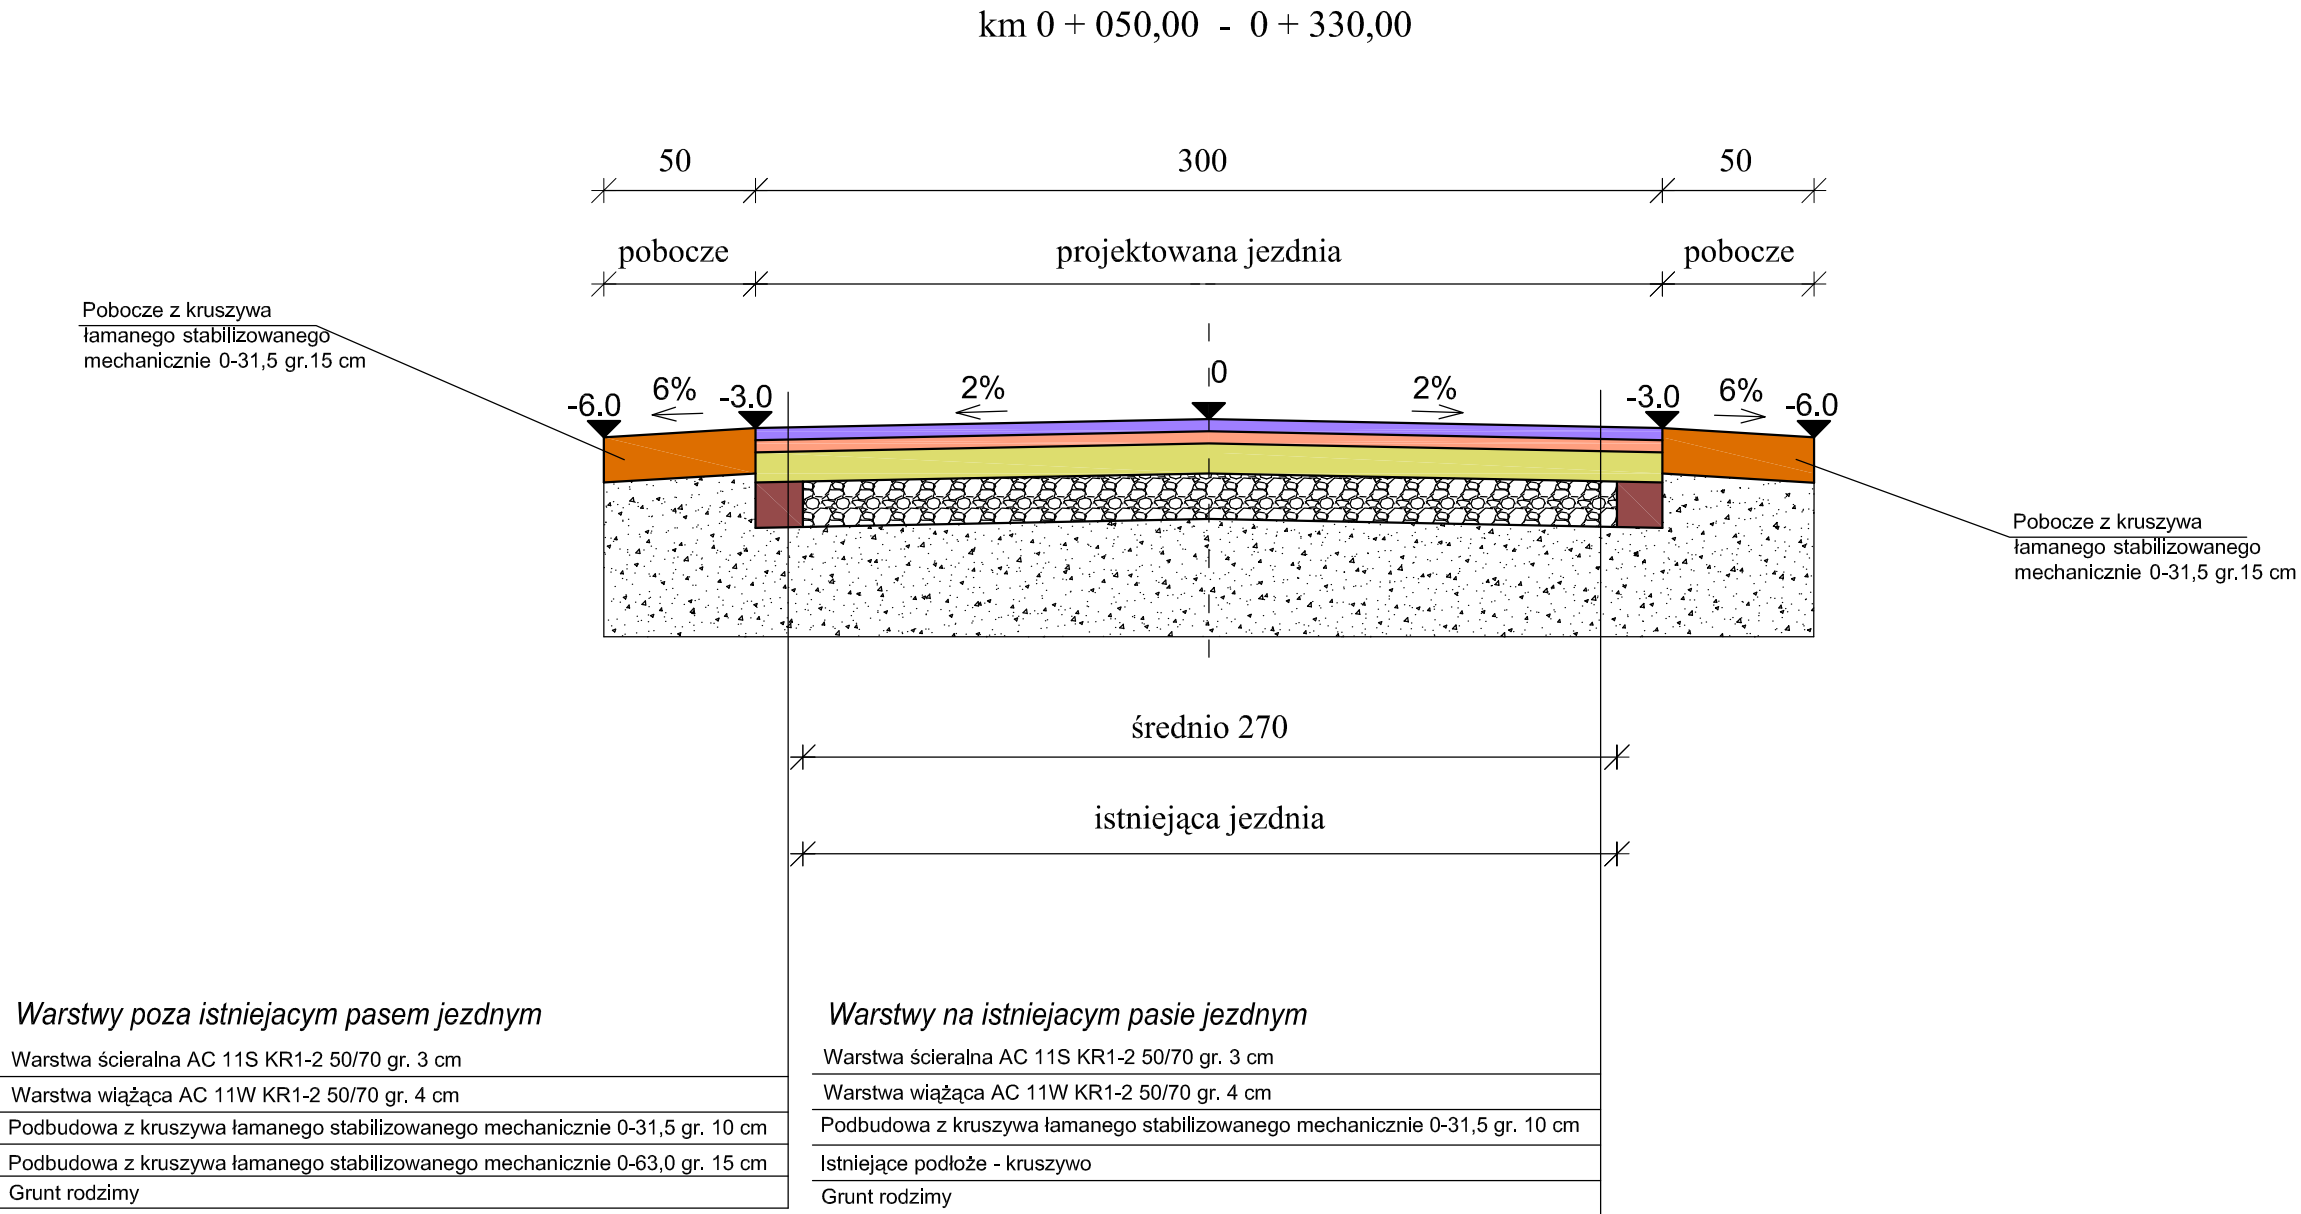

Nazwa i adres obiektu budowlanego:			
Przebudowa drogi wewnętrznej na działce nr ew. 6 obręb Grochów w miejscowości Grochów Las gmina Nowe Ostrowy			
Przekroje normalne		Skala:	Numer rysunku:
		1:25	4
Imię i nazwisko projektanta:	Specjalność i numer uprawnień:	Data:	Podpis:
mgr inż. Stanisław Sobczak	55/84	05.2024	
Krzysztof Kamiński	asystent projektanta	05.2024	

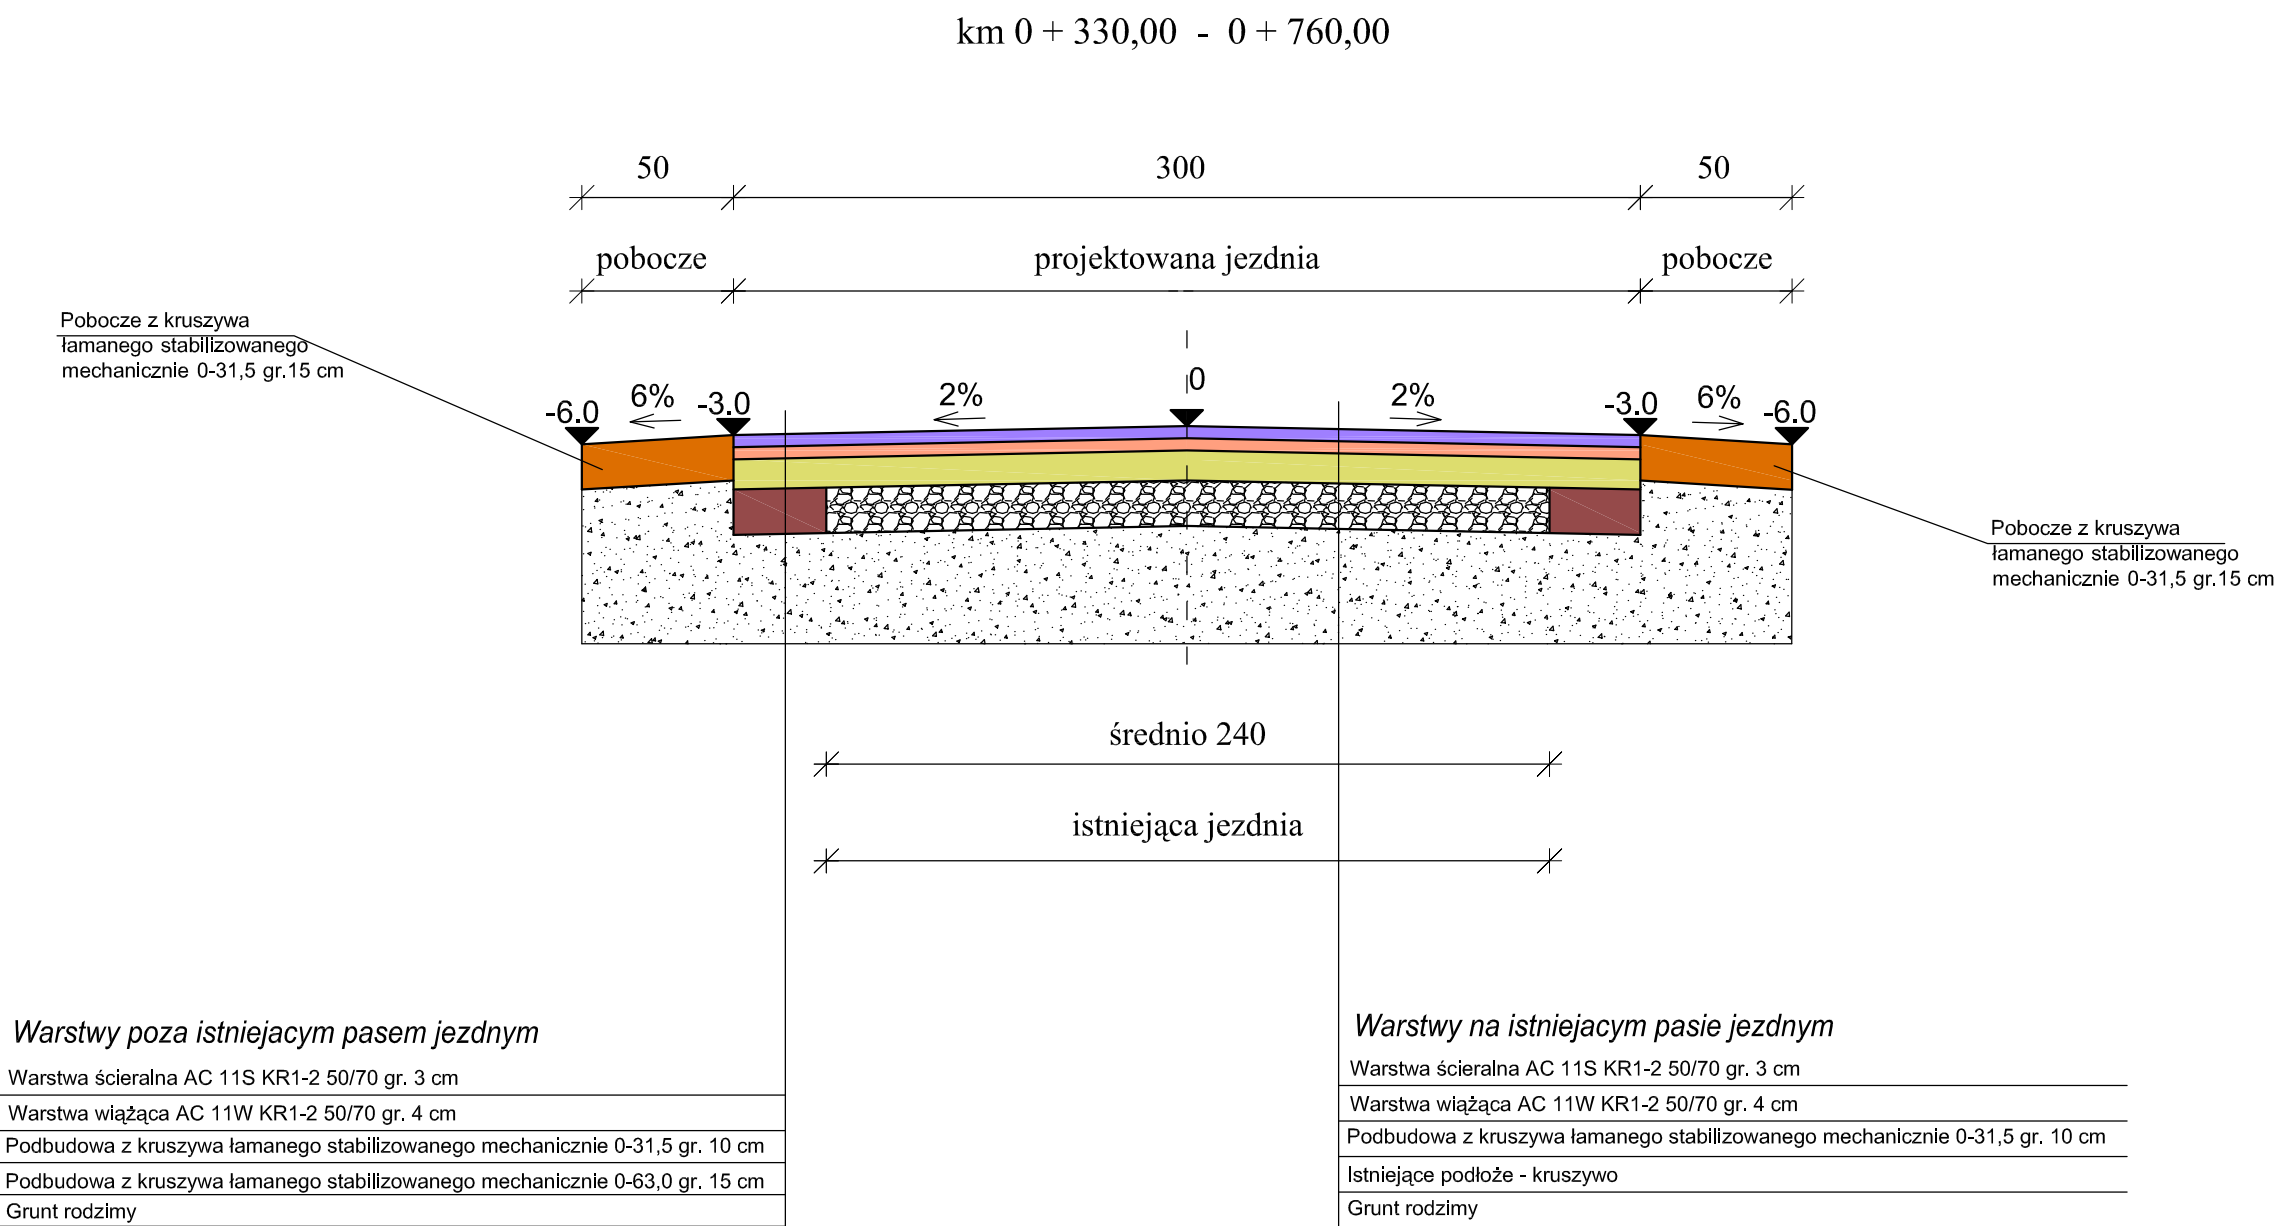

Nazwa i adres obiektu budowlanego:			
Przebudowa drogi wewnętrznej na działce nr ew. 6 obręb Grochów w miejscowości Grochów Las gmina Nowe Ostrowy			
Przekroje normalne		Skala:	Numer rysunku:
		1:25	5
Imię i nazwisko projektanta:	Specjalność i numer uprawnień:	Data:	Podpis:
mgr inż. Stanisław Sobczak	55/84	05.2024	
Krzysztof Kamiński	asystent projektanta	05.2024	