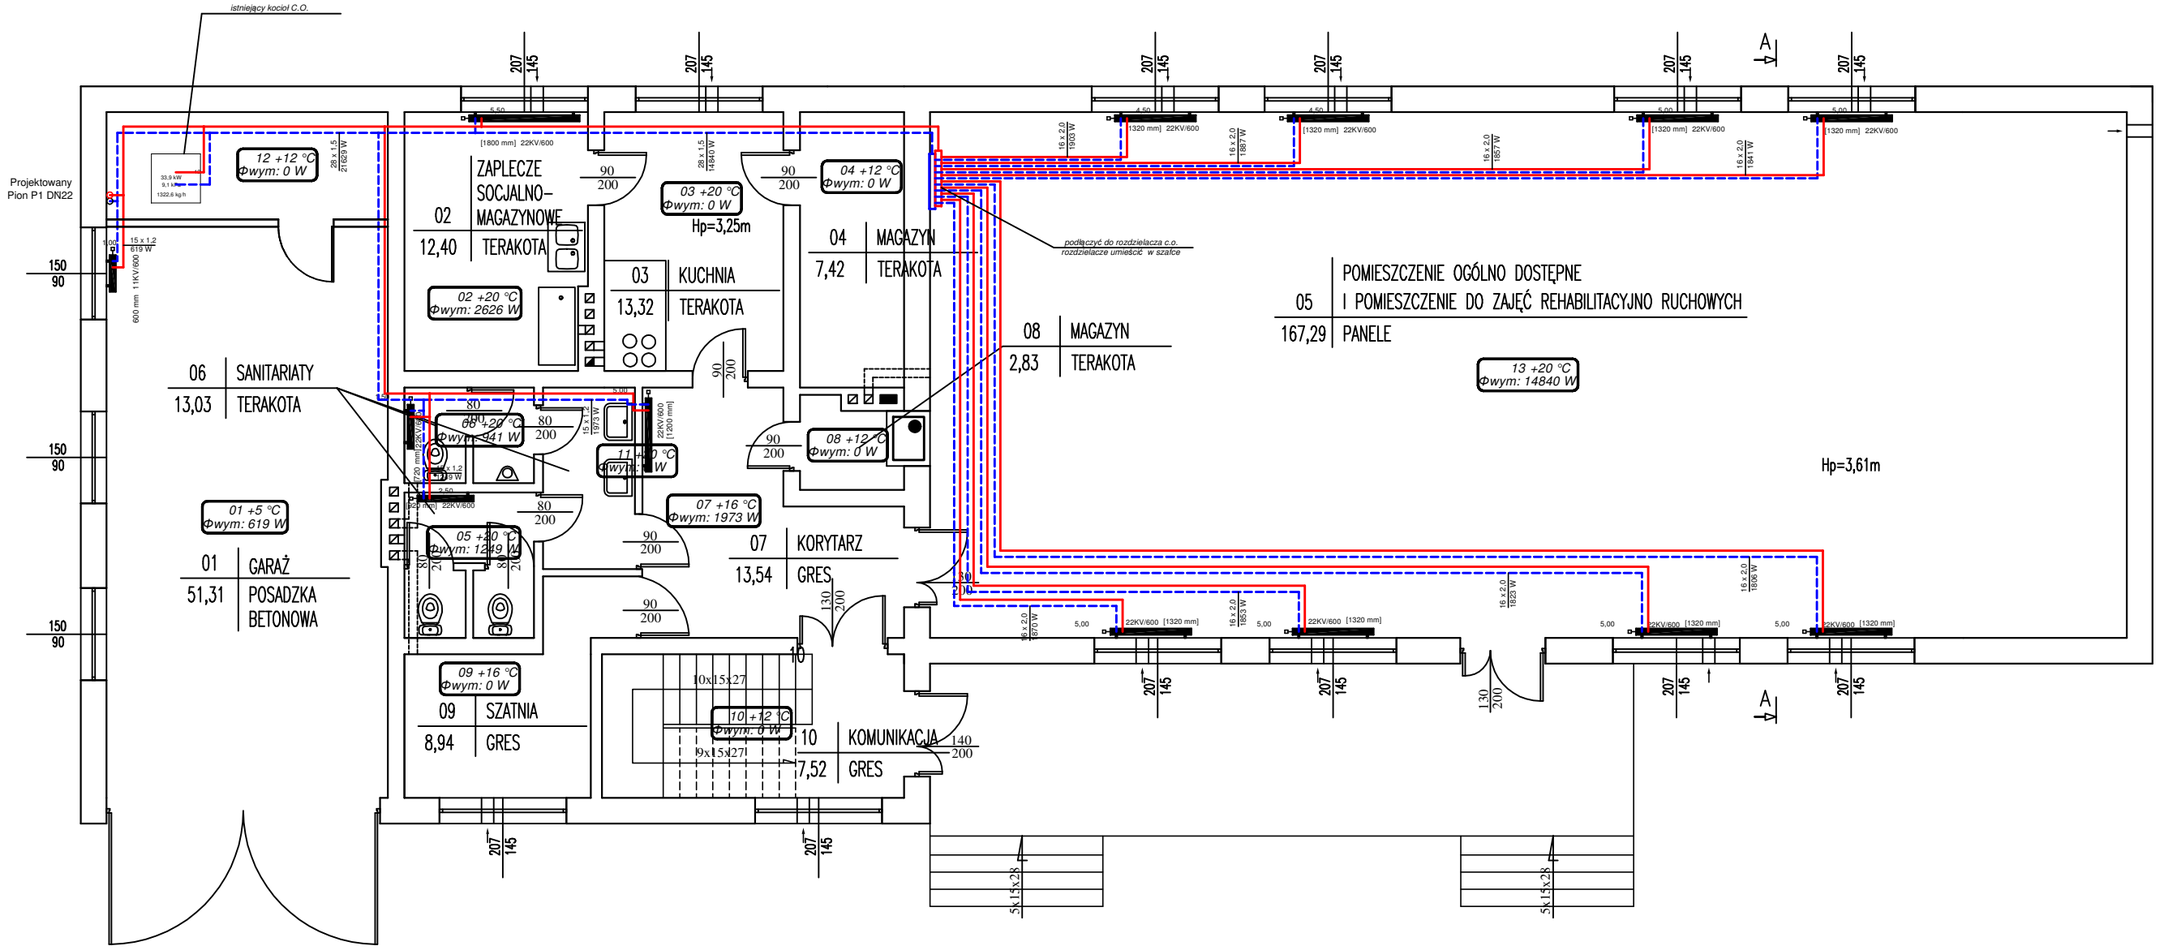INSTALACJA C.O.
RZUT PRZYZIEMIA