MAPA DO CELÓW PROJEKTOWYCH 3 (3)

Oznaczenie kancelaryjne zgłoszenia pracy geodezyjnej: GK.6840.836.2024

Adres: Bzówki

Jednostka ewidencyjna	identyfikator	160206_2
	nazwa	Nowe Ostrowy
Obręb ewidencyjny	identyfikator	0001
	nazwa	Bzówki
Skala mapy		1 : 500
Rodzaj układu	prostokątnych płaskich	PL-2000 strefa 6
wysokościowych	kpoikotc	PL-KRON86-NH
Oznaczenie granic obszaru, który był przedmiotem aktualizacji		———

Oznaczenie i litera/cyfra z dodatkowych punktach nowych lub wpisanie nowego punktu, dodawanych w pierwszej projektowanej kolejności	Na kolejno dodawanych punktach powiększ o jeden numer punktu poprzedniego (nowego) lub wpisz ich wykaz w opisie nieprzekraczalnie punktów objętych mapą
Oznaczenie i symbol kształtu użytku gruntowego który nie jest opisany w kolu - wskaźnik gruntów i budynków	brak
Uwagi Na wykazie są również te kontur kryte przewodu, o którym brak informacji wyżej i zachodzi kolizyjnych lub niebezpieczne - projekt zgłoszono do zweryfikacji	
Podstawy granic działek, budynków, klasyfikacyjnych i użytków gruntowych wykazano według danych ewidencji gruntów i budynków	

GEOEXIA
Rafał Janaczek
99–300 Kutno
ul. Micza 9 m 17
NIP 775–100–83–42

Kierownik prac: mgr inż Wojciech Wiśniewski
geodeta uprawniony numer 24129

Mapa aktualna na dzień 25.05.2024 r.

Kutno dnia 28.05.2024 r.

Potwierdzam, że niniejszy dokument został opracowany w wyniku prac geodezyjnych wykonanych przeze mnie oraz, że przedstawione w nim dane są kompletne, wierne i aktualne. Jednocześnie informuję, że zostałem świadomy odpowiedzialności karnej za złożenie fałszywego oświadczenia.

Identyfikator operatora pola geodezyjnych	GK.6840.836.2024
Imię i nazwisko osoby(osób), która uczestniczyła w pracach	Stanisław Kurowski
Wykonawca prac geodezyjnych	Geodezja Rafał Janaczek
W wyniku stwierdzenia dokumenty	Procedurę weryfikacji nr GK.6840.836.2024.2 z 28.05.2024
Inne informacje mogące mieć znaczenie dla oceny wykonanych czynności kontrolnych przez	Wojciech Wiśniewski nr uprawnień 24129
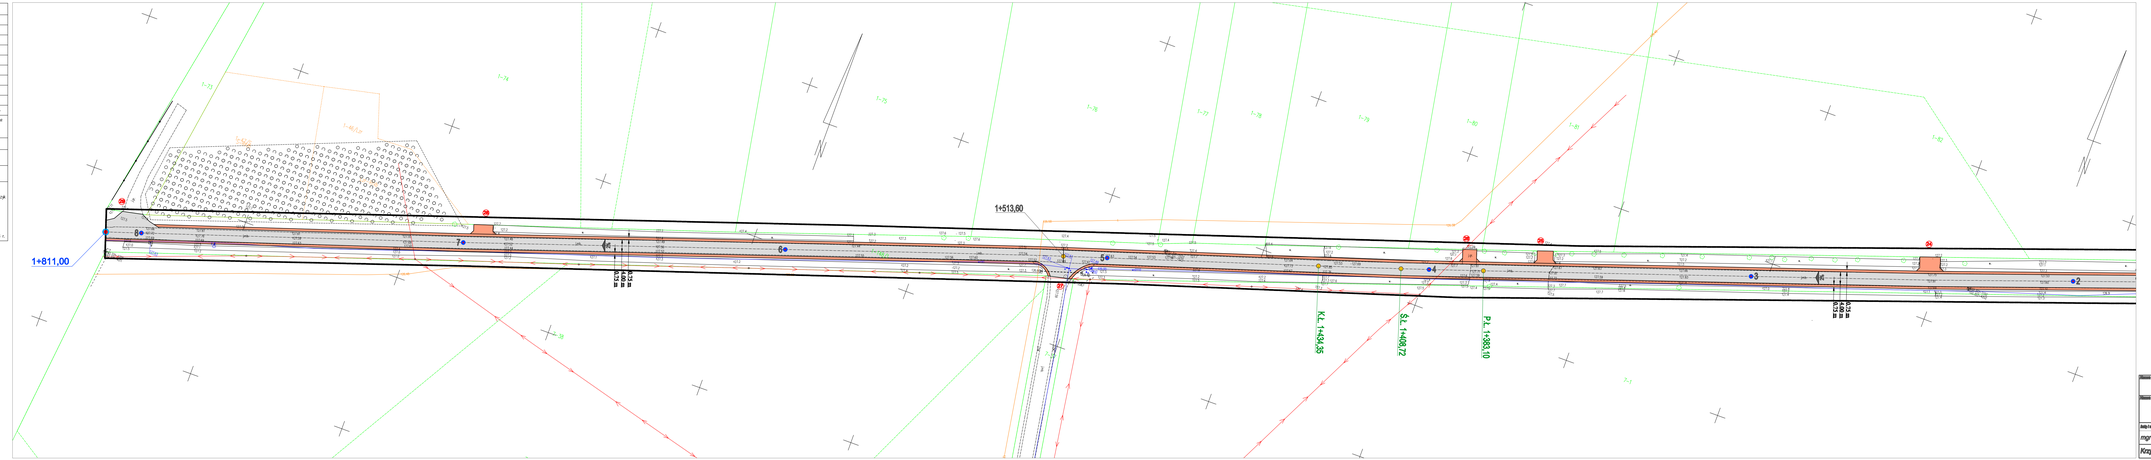
Stanowi by /
Podpisano przez:
Rafał Janaczek
Data / Data:
2024-05-29
15:22