MAPA DO CELÓW PROJEKTOWYCH

Oznaczenie kancelaryjne opracowania przez geodezyjnej: 30.6840.526.2024

Kilometraż:	Działki	
Jednostka ewidencyjna	identyfikator	102308_2
	nazwa	Nowe Skrzhny
Obręb ewidencyjny	identyfikator	0001
	nazwa	Działki
Skala mapy:		1 : 500
Nazwa układu	przestrzennych płaskich	PL-2000 strefa 6
współrzędnych	wysokości	PL-KRON2001

Oznaczenie granic obszaru, którą był przedmiotem aktualizacji: ——————

Granice i informacja o dokładności pomiaru między sobą w odpowiednim punkcie, dokładności w pomiar współrzędnej twierdzą:

Na kolor dokładności pomiarach, pomiar współrzędnej twierdzą: kolorem na wiązie na wyżej odpowiednim punkcie objętym map.

Oznaczenie i symbol koloru użytej pomiarowy obiekty na jest: zgodnie z kolor, wektorz punkt / budynku

Brak

UWAGA:
Dla obszaru dla którego w kresie brzegi przedziału, o których mowa informacji wyżej i zwrotnych nieruchomości, przyjęto położenie do wektorzyzy

Podstawy granic działek, kontrolne nieujdokumentych i użytków pomiarowych wektorzy między granic wektorzy punktów i budynków

Kierownik pracy: mgr inż Wojciech Wiśniewski
geodeta uprawniony numer 34129

GEOSZCZA
Rafał Janczak
ul. Wólczyńska 17
ul. Wólczyńska 17
NIP 775-100-43-42

Wypis aktualny na dzień 20.05.2024 r.

Kutno dnia 28.05.2024 r.

Przedmiotem, do niniejszej dokumentu został opracowany w systemu przez geodezyjnych i kartograficznych, których wszystkie zawarte zgodni technicznej przepisami zawartymi, zachowujące informacje, po jakimi zawartymi, odpowiedzialności:

Identyfikator uprawnienia oraz zakres uprawnień	GK-I.6840.505.2020
Organ wydany geodezyjnej, który uprawnił	Starosta Kutnowski
Wykonawca prac geodezyjnych	Geodezja Rafał Janczak
Nr oraz data sporządzenia dokumentu	Protokół weryfikacji
Data wpisania do rejestru geodezyjnej ewidencji	GK-I.6840.526.2024 z dnia 28.05.2024 r.
Dokumentacji materiałów prac	Wojciech Wiśniewski, nr uprawnień 34129

Signed by / Podpisano przez:
Rafał Janczak
Date / Data:
2024-05-28
09:22

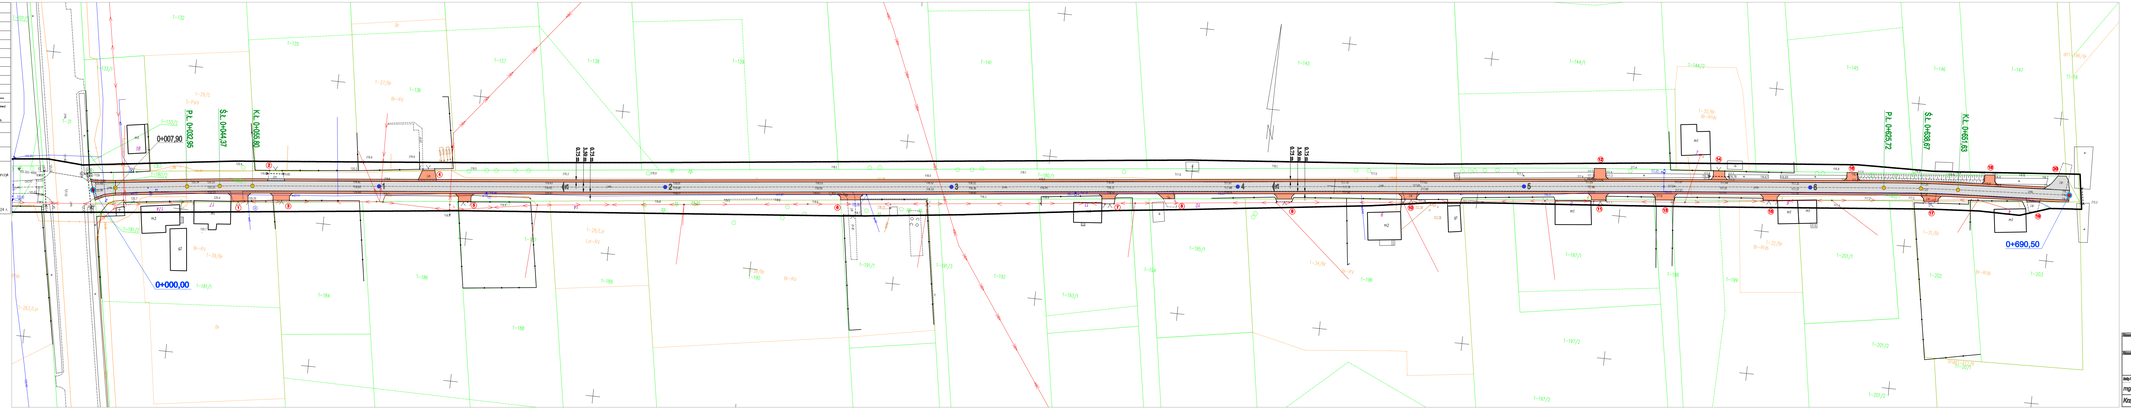

LEGENDA
- nieużytkowane drogi
- nieużytkowane północ
- nieużytkowane grunty leśne
- nieużytkowane grunty rolnicze

Mapa do celów projektowych
Rozwój drogi gminnej nr 102955TE na działkach 190/3 i 190/1 w obrębie Działki w miejscowości Działki gmina Nowe Ostrowy

Nazwa projektu	Skala	Arkusz numer
Projekt zagospodarowania terenu	1:500	1

Imię i nazwisko projektanta	Specjalność / numer uprawnień	Data	Podpis
mgr inż. Stanisław Sobczak	55/94	08.2024	
Krzysztof Kamiński	projektant projektowa	08.2024	