

MAPA DO CELÓW PROJEKTOWYCH 1 (2)

Oznaczenie koncepcyjne zgłoszenia pracy geodezyjnej GK.11.6640.2908.2023

Adres: Grodno

Jednostka ewidencyjna	Identyfikator	100208_2
	nazwa	Nowe Ostrowy
Obiekt ewidencyjny	Identyfikator	0003
	nazwa	0005
		Grodno
		miasteczko
Skala mapy		1 : 500

Nazwa układu	prostopadłych płaskich
współrzędnych	wysokości
	PL-2000 sfera 6
	Konstancja 60

Oznaczenie granic obszaru, który był przedmiotem aktualizacji

Oznaczenie i informacja o słabościach gruntowych mogących wpłynąć na zagospodarowanie gruntów, zlokalizowanych w granicach projektowanej inwestycji

Oznaczenie i symbol konturu użytku gruntowego, który nie jest uprawiany w bazie ewidencyjnej gruntów i budynków

UWAGA:

Ne wykazuje się stwierdzenie w terenie innych przekroczeń, o których broń informacji wynika

Przebieg granic działek, konturów klasyfikacyjnych i użytków gruntowych

wykazano według danych ewidencyjnych gruntów i budynków.


GEODEZJA  
Rafał Janaszek  
99-300 Kulinio  
ul. Włocza 9 m 17  
NIP 775-100-83-42

Kierownik prac: mgr inż. Wojciech Włodarczyk  
geodezja uprawniający numer 24129

Mapa wykonana na dzień 30.12.2023 r.

Kulinio dnia 05.01.2024 r.

Poważam, że niniejszy dokument został opracowany w wyniku prac geodezyjnych i kartograficznych, których rezultaty zawiera operat techniczny powyższymi zwerifikowany. Jednocześnie informuję, że jestem świadomy odpowiedzialności karnej za złożenie fałszywego oświadczenia.	
Identyfikator zgłoszenia prac geodezyjnych	GK.11.6640.2908.2023
Organ służby geodezyjnej, który otrzymał zgłoszenie	Starosta Kulinowski
Wykonawca prac geodezyjnych	Geodezja Rafał Janaszek
Nr oraz data sporządzenia dokumentu zawierającego wyniki powyższej weryfikacji	GK.11.6640.2908.2023, 17.12.2023
Imię i nazwisko oraz nr uprawnień zawodowych wykonawcy prac	Wojciech Włodarczyk nr uprawnień 24129

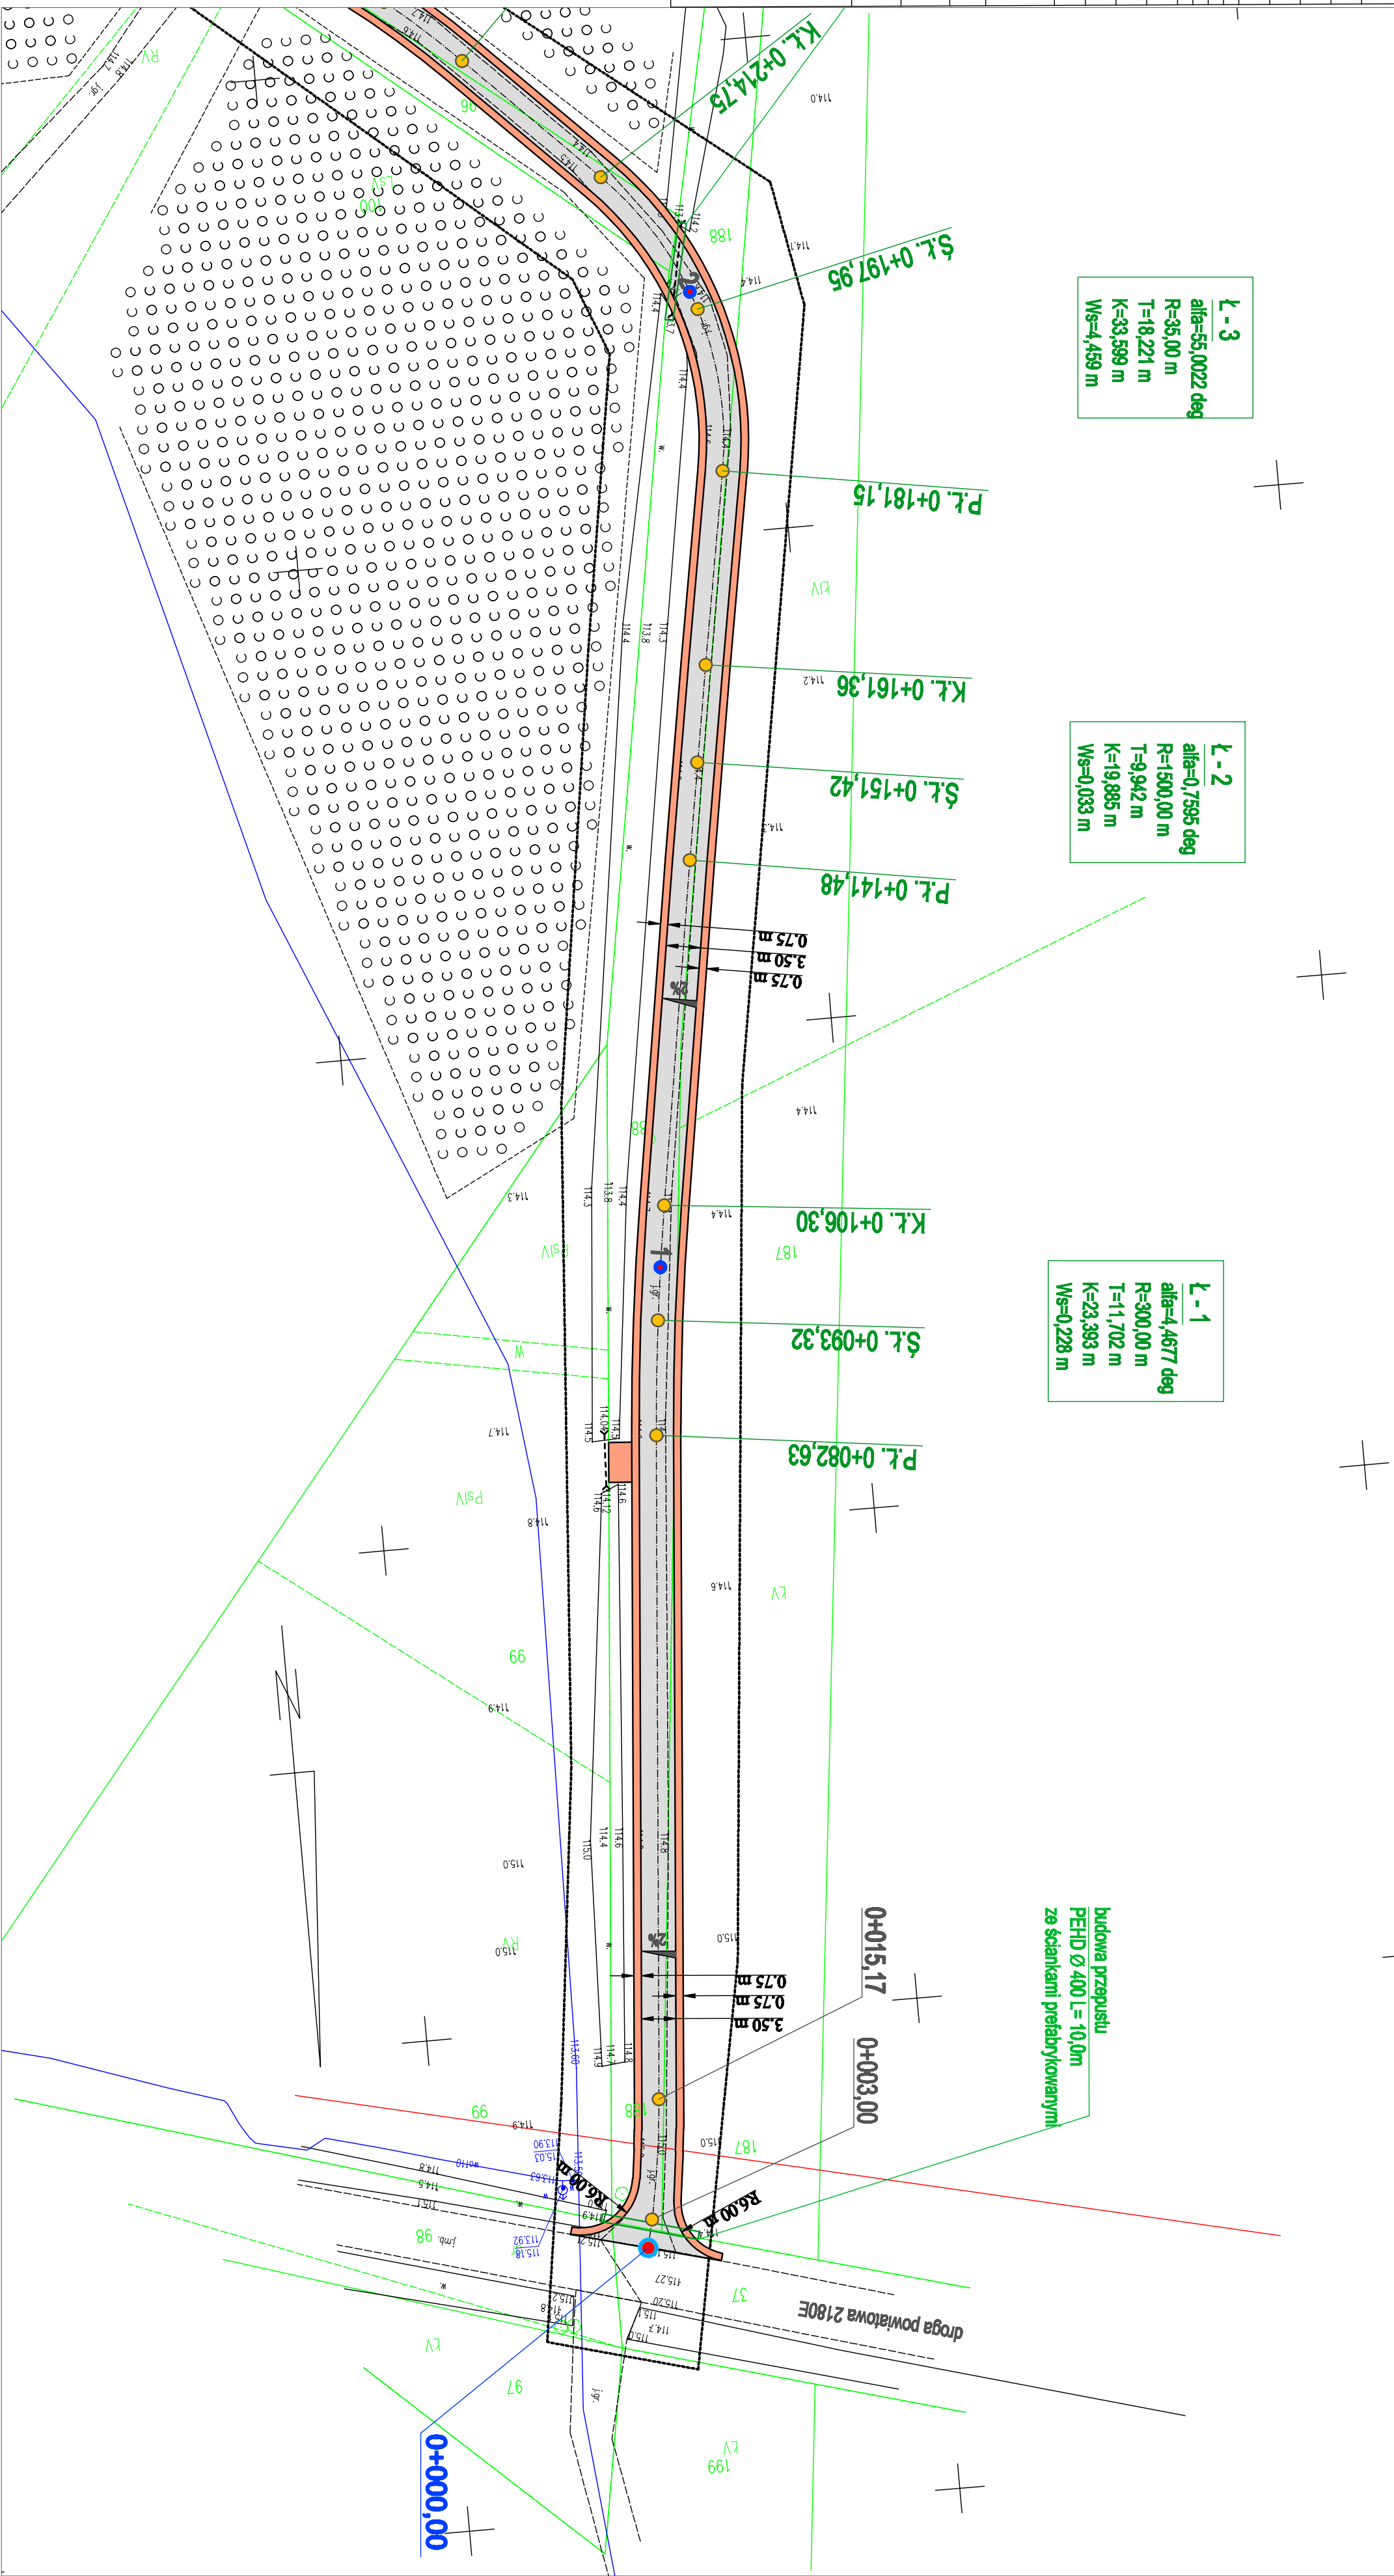

Nazwa i adres obiektu budowlanego		Przebudowa i rozbudowa drogi gminnej 1023930E w miejscowości Grodno gmina Nowe Ostrowy	
Nazwa projektu	1:500	1	
Projekt zagospodarowania terenu		1	
Imię i nazwisko projektanta	mgr inż. Tomasz Rzeźniowski	05.2024	
Imię i nazwisko wykonawcy	mgr inż. Tomasz Rzeźniowski	05.2024	
Imię i nazwisko inwestora	Krzysztof Karliński	05.2024	

LEGENDA	
	przebudowana droga
	przebudowywana podstawa
	przebudowane ścieżki bieżące
	przebudowane przepusty i rowy